


COMUNE DI ALBIGNASEGO - PROVINCIA DI PADOVA

NUOVA REALIZZAZIONE PARCO  
SAN GIACOMO

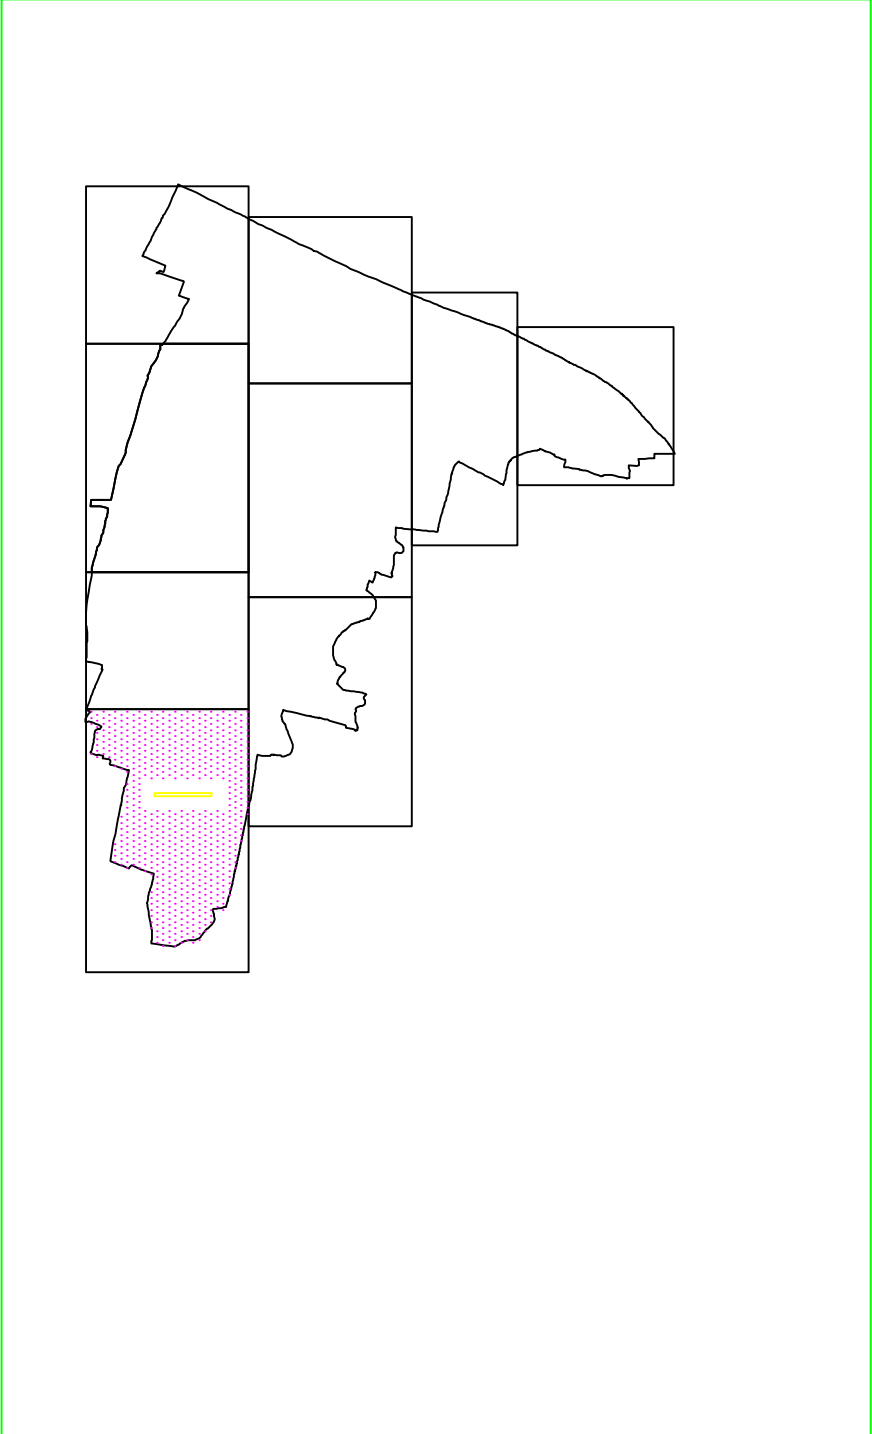

art.93 D.Lgs. 163/06  
art.18 D.P.R.564/99

PROGETTO DEFINITIVO - ESECUTIVO

TAV. N. 02

02

PLANIMETRIA DELLO STATO DI FATTO