


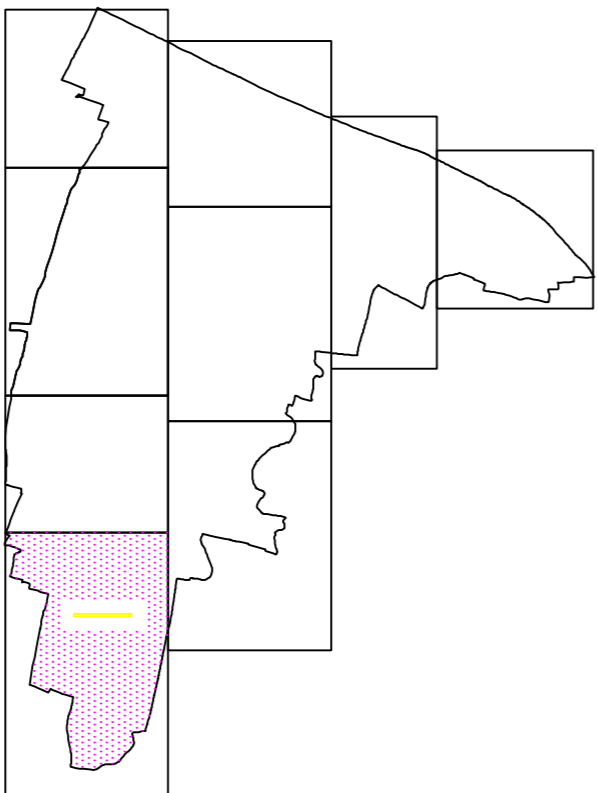

COMUNE DI ALBIGNASEGO - PROVINCIA DI PADOVA

NUOVA REALIZZAZIONE PARCO  
SAN GIACOMO



PROGETTO DEFINITIVO - ESECUTIVO

TAV. N. 03 03

PLANIMETRIA DI PROGETTO

Geom. Biso Nicola  
3° SETTORE - via Milano, 7 - 35020 Albignasego (PD) - tel. 0498042283  
D:\2007\_NicoQuarzo San Giacomo (AVV1)00

SCALA 1:500  
DATA 19 11 80  
FILE 0317AAV03.00