


COMUNE DI ALBIGNASEGO - PROVINCIA DI PADOVA

NUOVA REALIZZAZIONE PARCO  
SAN GIACOMO

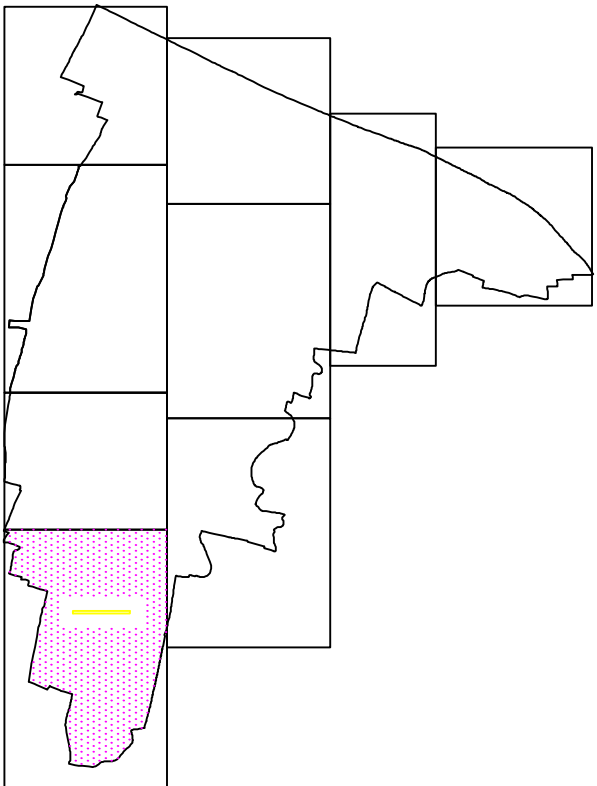

art.83 D.Lgs. 163/06  
art.18 D.P.R. 554/99


PROGETTO DEFINITIVO - ESECUTIVO

TAV. N. 04


04

SEZIONI

Geom. Biso Nicola	SCALA	-
3° SETTORE - via Milano, 7 - 35020 Albignasego (PD) - tel. 049/804283	DATA	19 11 19
D:\2007_NICO\operaio San Giacomo\TA001.00	FILE	057AV05.00

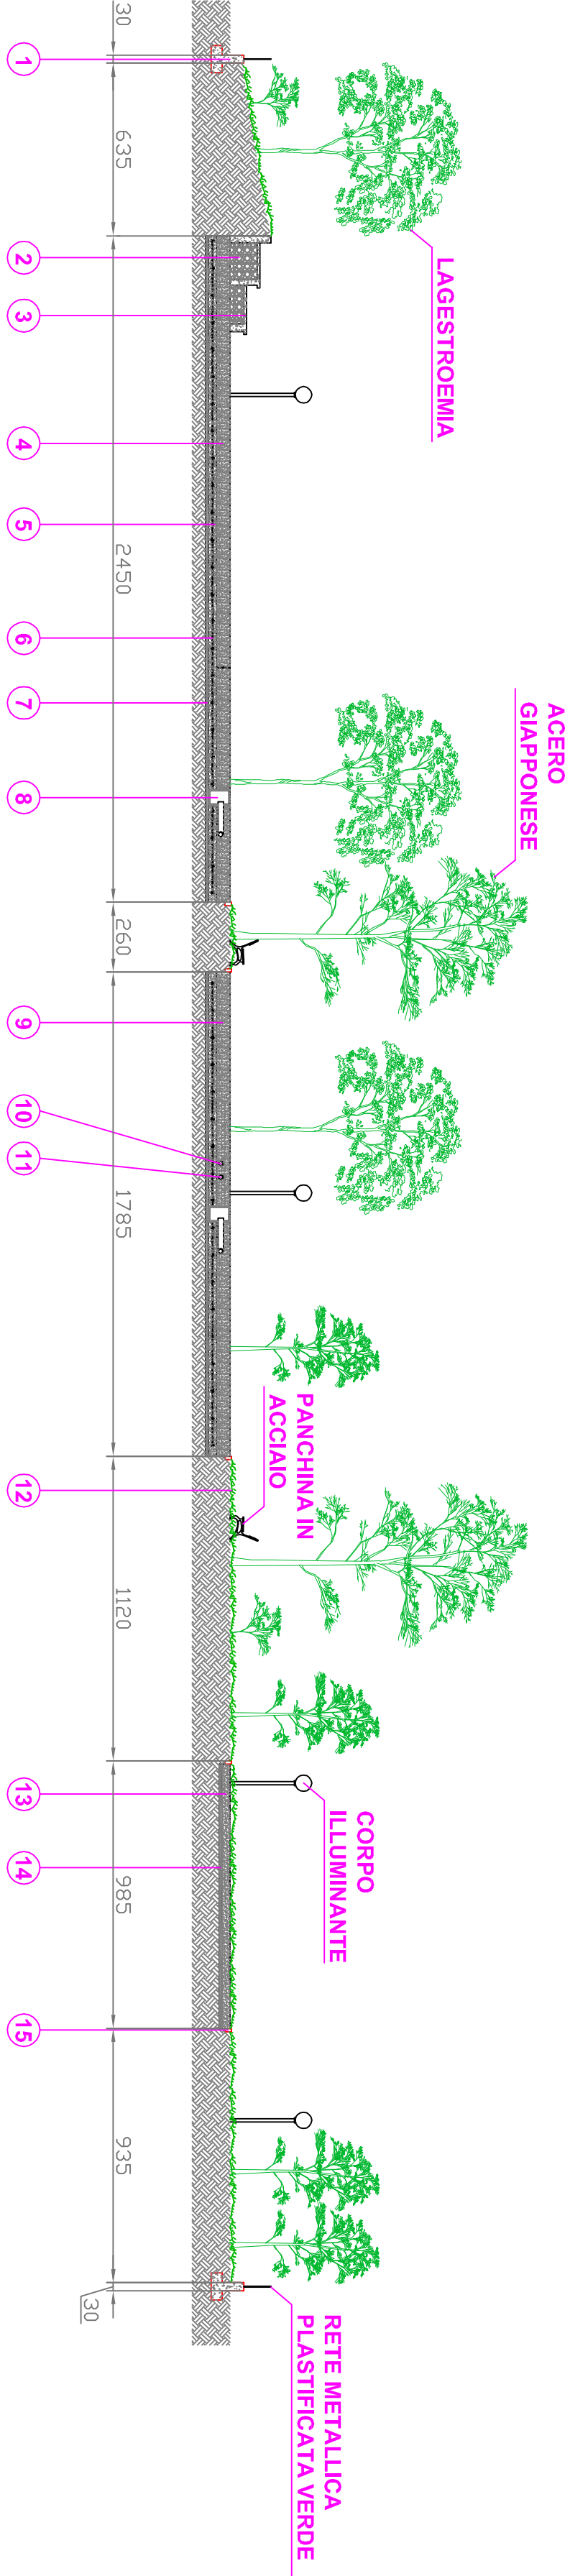

SEZIONE A-A

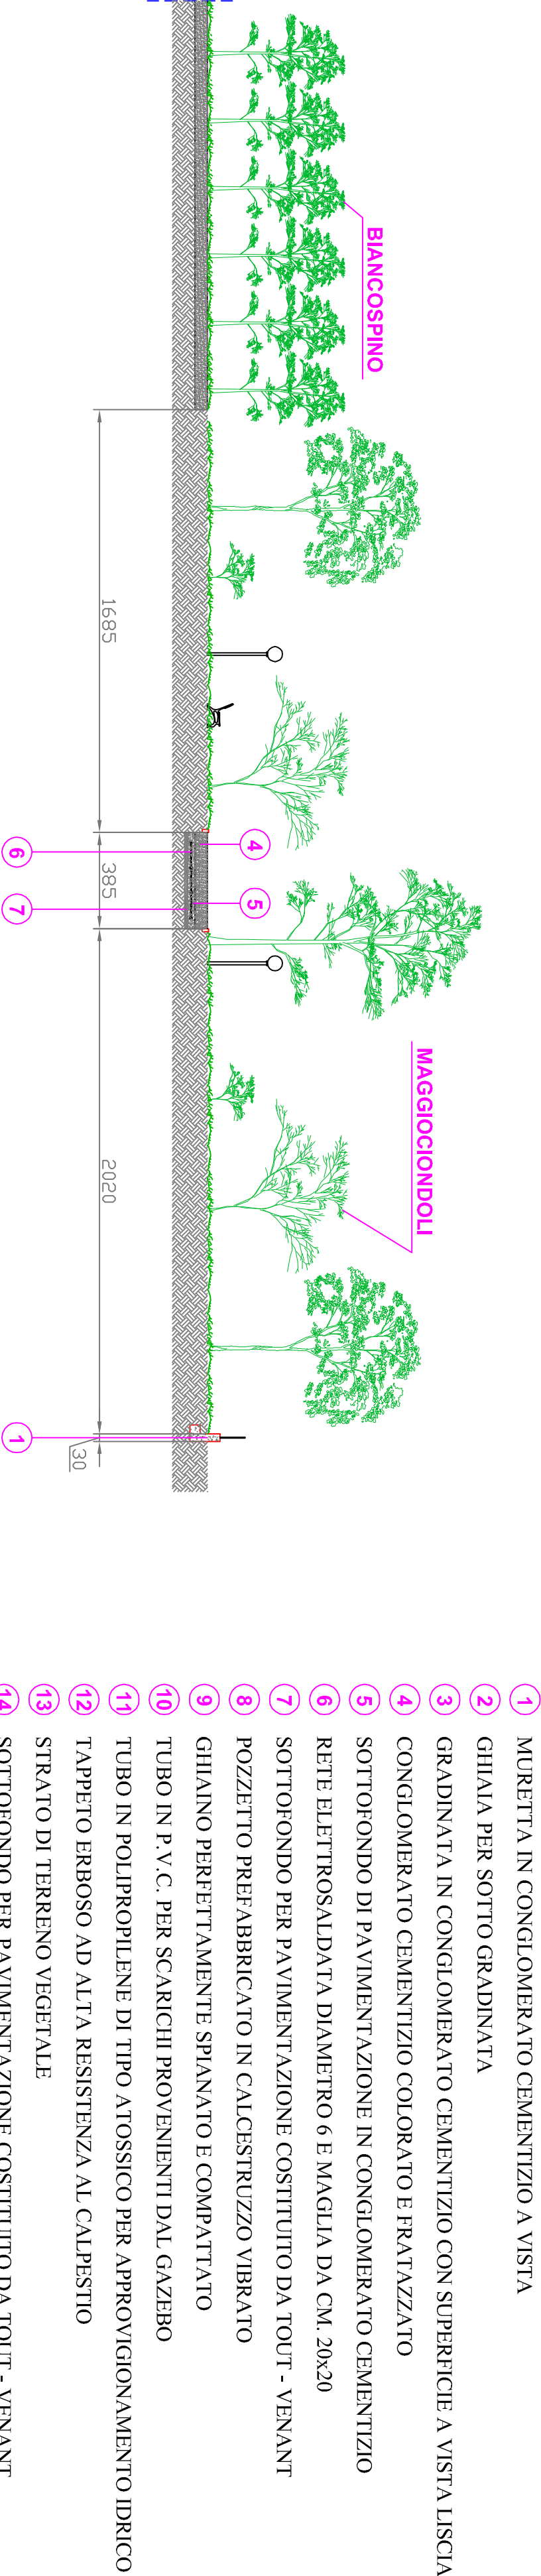

SEZIONE B-B

PLANIMETRIA QUOTATA