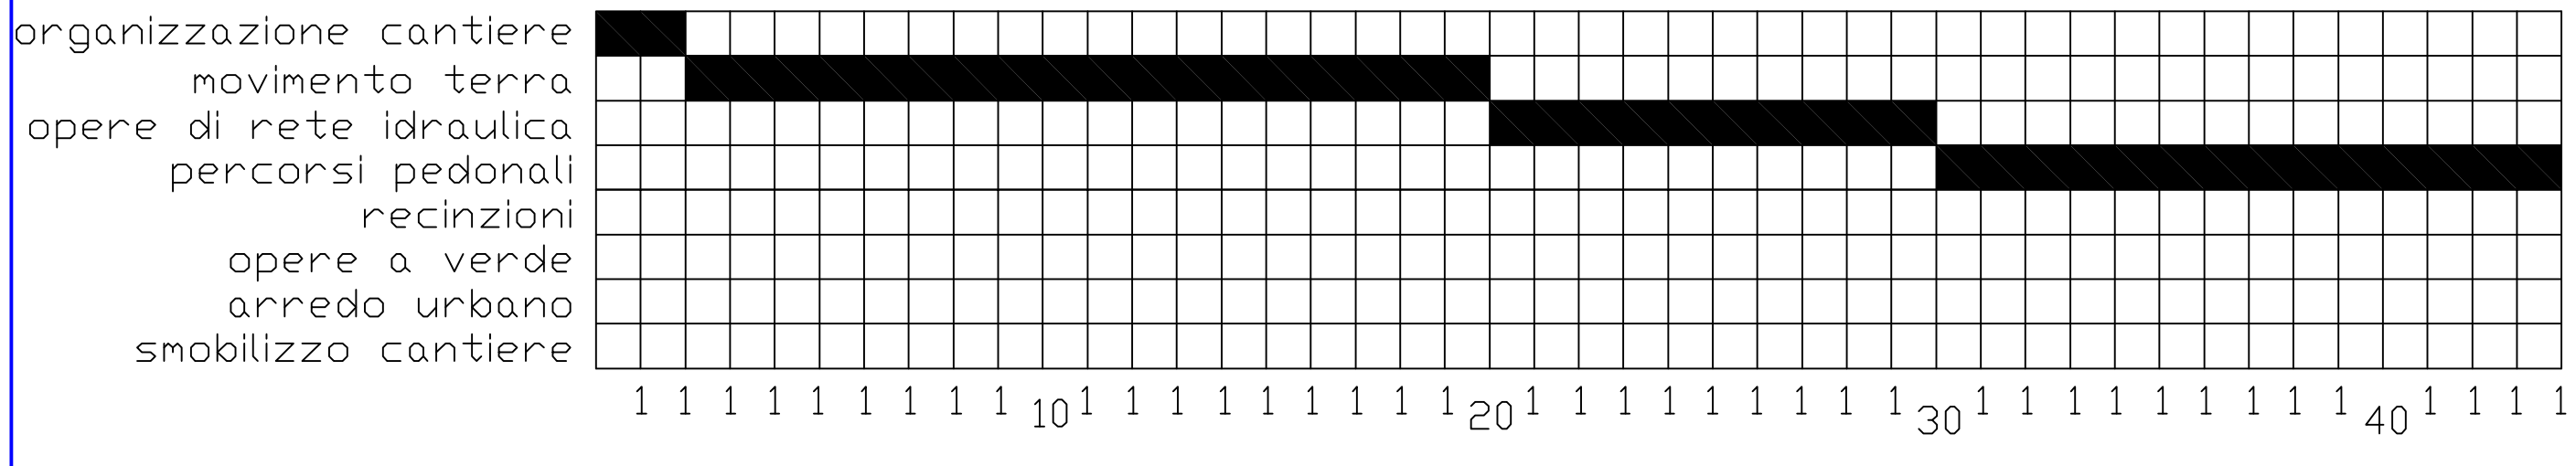

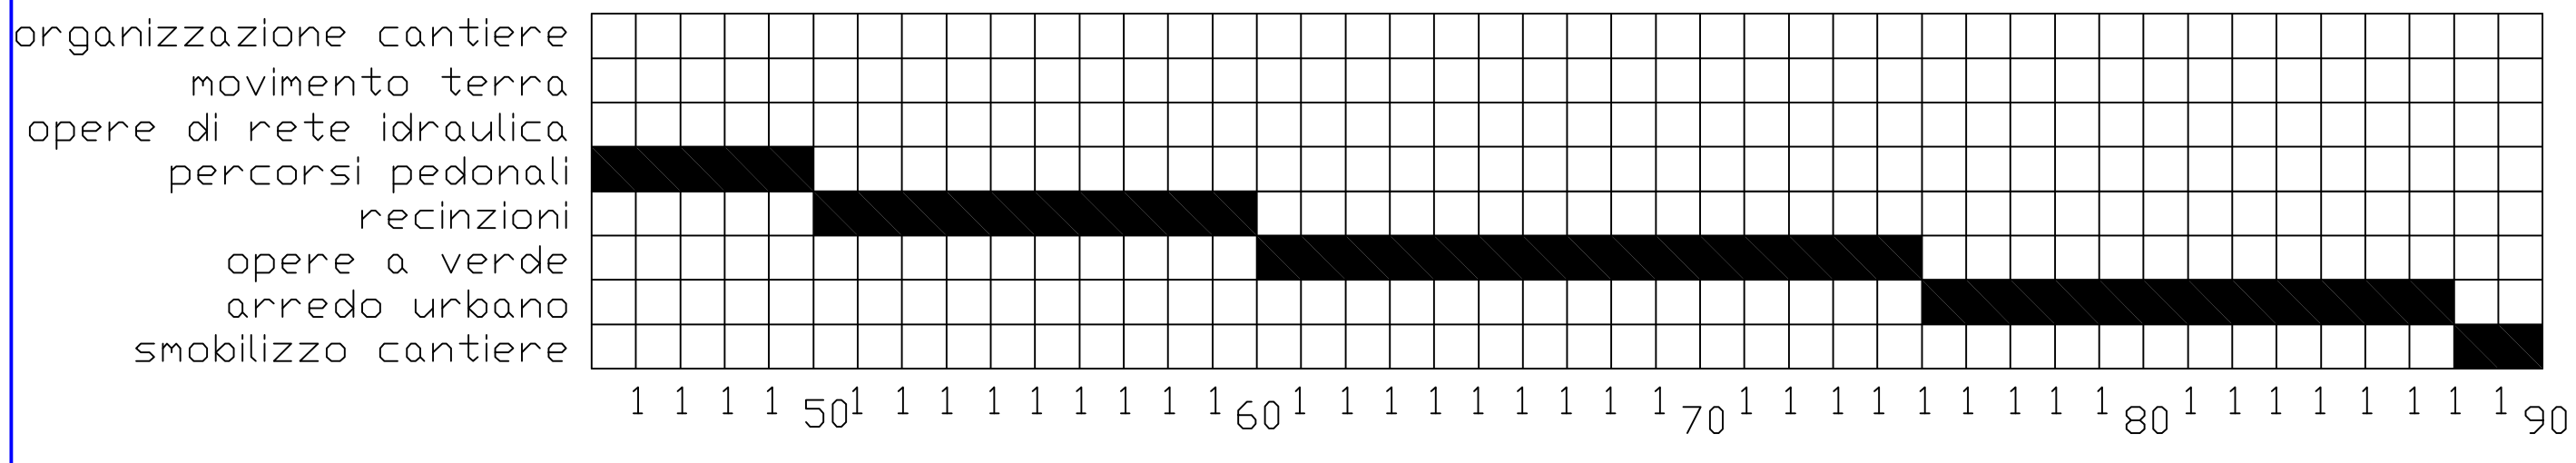

COMUNE DI ALBIGNASEGO - PROVINCIA DI PADOVA

NUOVA REALIZZAZIONE PARCO SAN GIACOMO

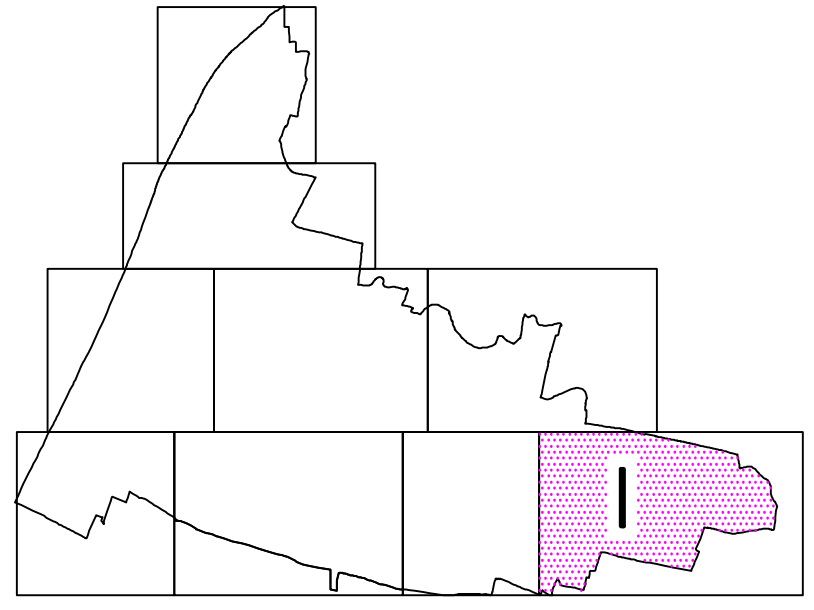

art.93 D.Lgs. 163/06
art.18 D.P.R.554/99

PROGETTO DEFINITIVO - ESECUTIVO

TAV. N. 07

07

CRONOPROGRAMMA

Geom. Buso Nicola
3° SETTORE - via Milano, 7 - 35020 Albignasego (PD) - tel. 049/8042283

D:\2007_NICO\parco San GiacomoTAV01.00

SCALA -

DATA 19 11 09

FILE 08TAV08.00