CITTA' DI ALBIGNASEGO
Provincia di Padova
3° SETTORE "Sviluppo infrastrutturale"

REALIZZAZIONE NUOVO PARCO URBANO NEL QUARTIERE FERRI

PROGETTO DEFINITIVO ESECUTIVO

ELABORATO

TAVOLA 9: NUOVA PASSERELLA IN LEGNO SU SCOLO CONSORZIALE "BORACCHIA" (Consorzio Bonifica Bacchiglione Brenta)

DESCRIZIONE	SCALA
PIANTA - PROSPETTO - SEZIONI PARTICOLARE	1 : 50 1 : 20

IL PROGETTISTA:	IL RESPONSABILE UNICO DEL PROCEDIMENTO:	Visto IL RESPONSABILE DEL 3° SETTORE:
geom. Ivano Zaghetto	arch. Donatella Friso	ing. Marco Carella

Città di Albignasego
3° Settore - Sviluppo infrastrutturale
Responsabile : ing. Marco Carella, tel. 0498042261

Città di AlbignasegoFax: 0498042221, mail: settore3@albignasego.gov.it, pec: albignasego.pd@cert.ip-veneto.net

DATA REDAZIONE:	DATA REVISIONE:	Nome file:
settembre 2016	-	ParcoFerri

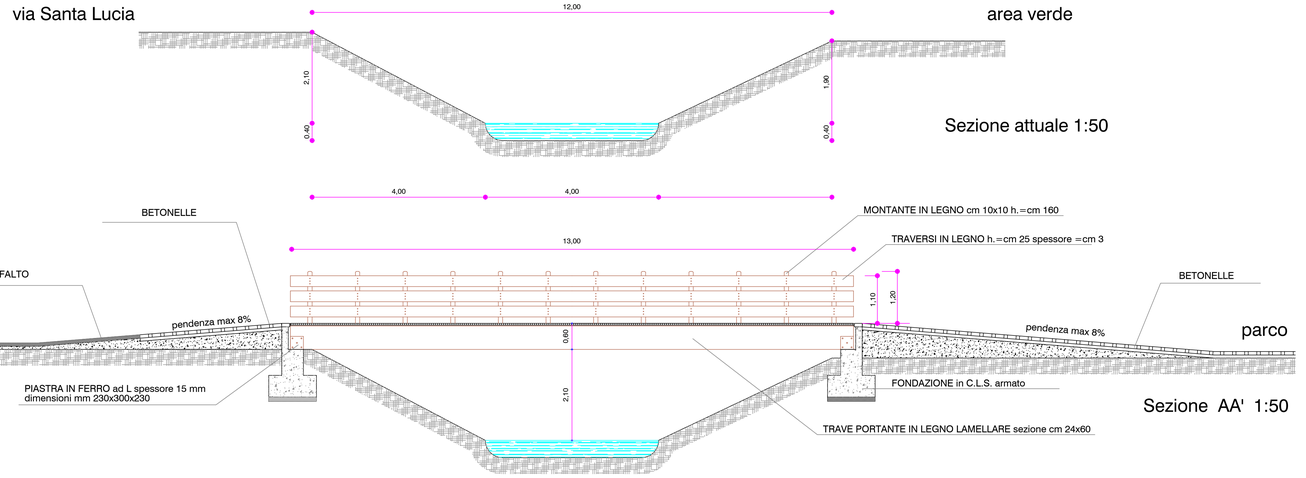

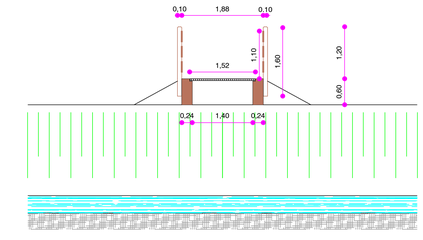

Sezione BB' 1:50

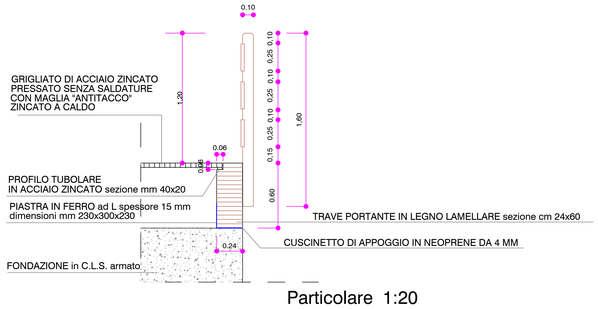

Particolare 1:20

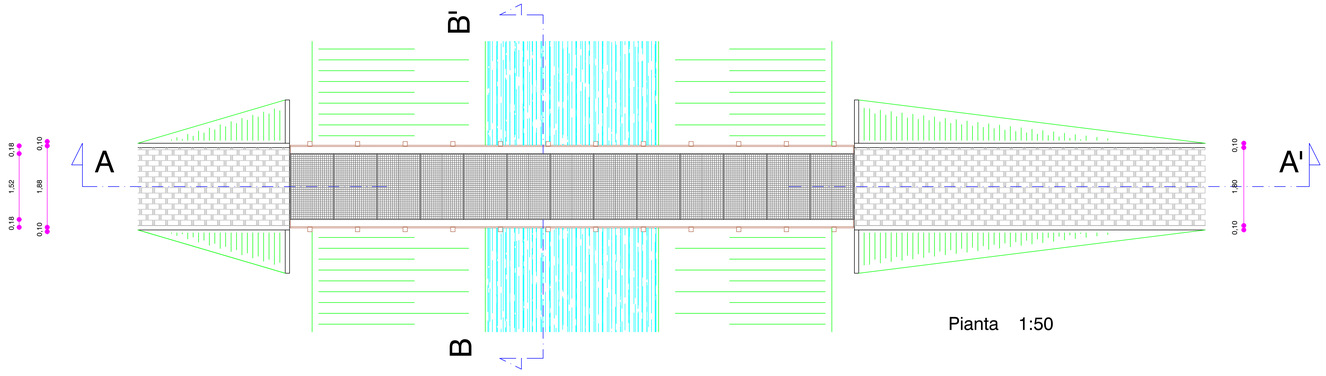

Pianta 1:50

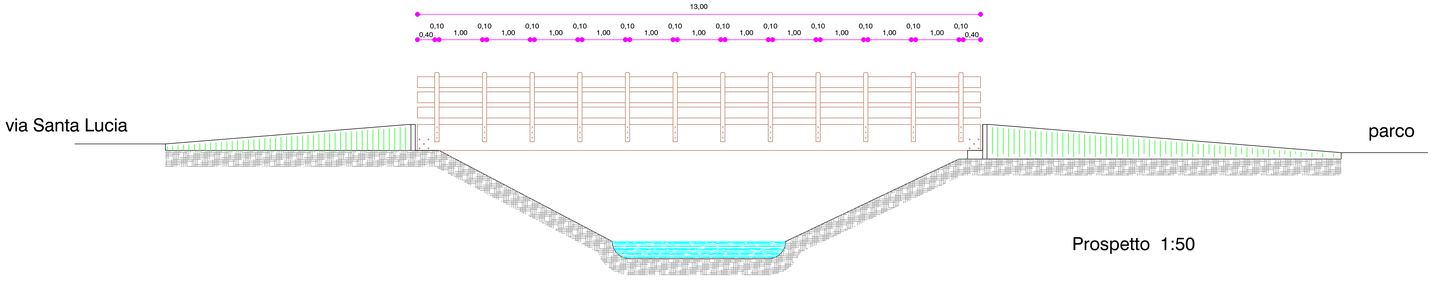

Prospetto 1:50