


ESTRATTO P.A.T. CARTA DELLE TRASFORMABILITA' - scala 1:10'000



ESTRATTO N.C.T. CON EVIDENZIATO PERIMETRO AMBITO C2B/59 - scala 1:1000

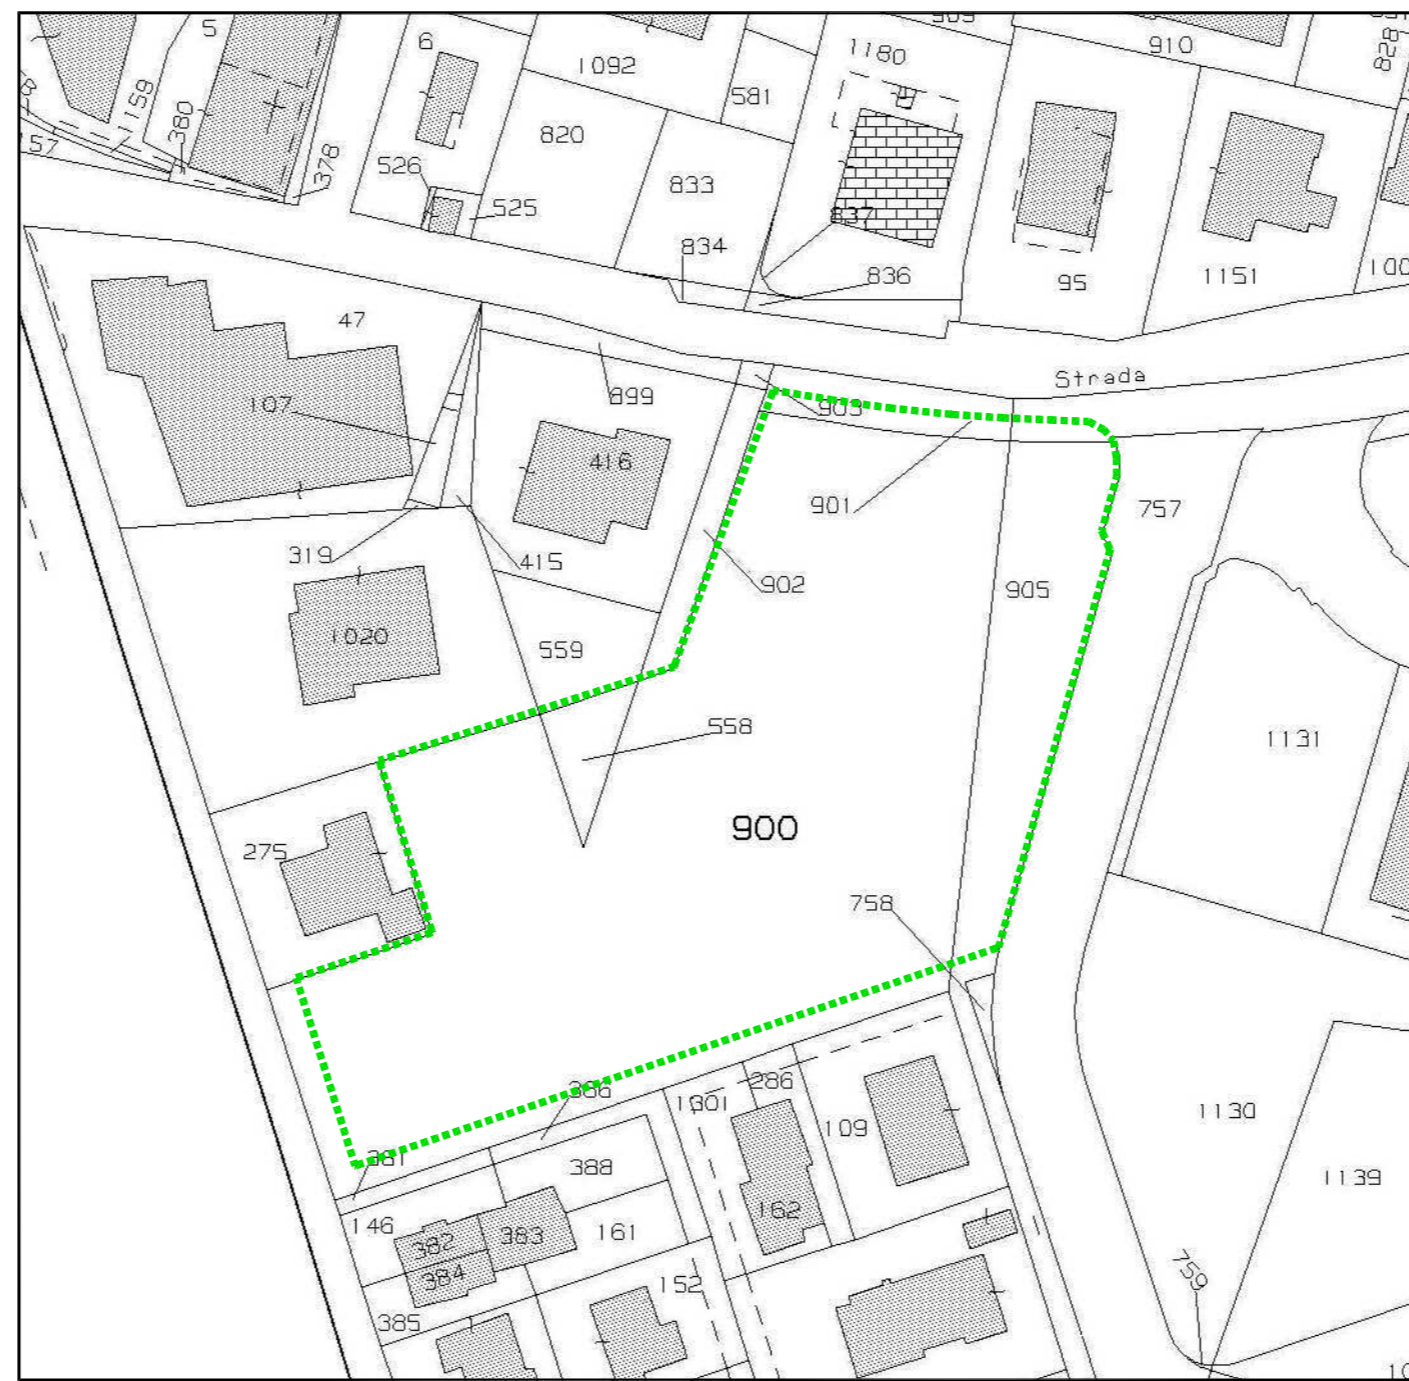

ESTRATTO P.I. CON EVIDENZIATO PERIMETRO AMBITO C2B/59 - scala 1:1000

progettazione _____ progettista _____

INGEGNERIA - ARCHITETTURA - URBANISTICA - SICUREZZA



G.S.P. s.r.l.
Via Colloidi, n. 2 - PADOVA (PD)
UFFICI:
Via Roma, n. 130/B - Albignasego - PD
Tel./Fax 049.8625710
email: garengosp@gmail.com

committente _____ architetto _____

Pellegrini Albina _____ SANDRO GARENGO

Pellegrini Diana _____

Pellegrini Dino Antonio _____

Pellegrini Nadia _____

Pellegrini Paolino _____

Pellegrini Zeno _____

luogo _____ data _____

COMUNE DI ALBIGNASEGO _____

PROVINCIA DI PADOVA _____

progetto _____ nome file _____

_____ ottobre 2017

PIANO DI LOTTIZZAZIONE - Z.T.O. C2B/59 _____ _tav 2.dwg

fase progettuale _____ scala _____

PROGETTO DEFINITIVO _____

titolo elaborato _____ elaborato _____

_____ 1:500 - 1:1000 - 1:10'000

Stato di fatto: Identificazione ambiti P.d.L.

Estratti P.R.G./N.C.T. - Calcolo della superficie

tav. 2

A TERMINI DI LEGGE CI RISERVIAMO LA PROPRIETA DI QUESTO DISEGNO CON DIVIETO DI RIPRODURLO E DI RENDERSI NOTO A TERZI SENZA NOSTRA AUTORIZZAZIONE



----- Perimetrazione ambito ZTO C2B/59

Edificato esistente

CALCOLO SUPERFICI E PERIMETRO D'AMBITO
AMBITO Z.T.O. C2B/59

Porzione (n)	Misura_1 ml	Misura_2 ml	Misura_3 ml	Parziale mq
1	24,71	20,61	32,06	254,63
2	32,06	20,34	24,53	249,45
3	48,53	40,35	63,21	979,09
4	63,21	41,07	48,83	1002,55
5	48,83	55,86	27,69	676,01
6	55,86	58,66	56,66	1408,00
7	58,66	2,85	58,14	81,80
8	58,14	39,46	46,55	914,40
9	34,80	7,44	27,67	32,95
10	27,67	7,68	20,57	34,86
11	20,57	8,15	13,96	39,99
12	13,96	7,18	10,44	36,48
13	10,44	6,04	10,92	30,84
14	10,92	5,04	13,56	25,71
15	13,56	2,30	14,33	15,06
16	14,33	1,79	14,35	12,81
17	14,35	2,22	13,97	15,44
18	13,97	2,52	13,05	15,78
19	13,05	7,51	11,75	43,71
SUP. TOTALE AMBITO Z.T.O. C2B/59			mq	5869,55
PERIMETRO TOT. AMBITO Z.T.O. C2B/59			ml	355,60

SOVRAPPOSIZIONE AMBITO P.R.G./RILIEVO - CALCOLO DELLE SUPERFICI - scala 1:500