PLANIMETRIA DI PROGETTO - scala 1:200

N

LEGENDA RETE ACQUE BIANCHE

- LAMINAZIONE - TOMBINATURA cls. Ø1000 (progetto)
- LAMINAZIONE - POZZETTO cls. 1200X1200 (progetto)
- TOMBINATURA cls. Ø400 (progetto)
- TUBO IN CLS RETE ACQUE BIANCHE (esistente)
- POZZETTO ACQUE BIANCHE (esistente)
- POZZETTO SIFONATO STRADALE (caditoia) 40x40x60 (esistente)
- TUBO IN PVC RETE ACQUE BIANCHE (progetto)
- TUBO IN PVC SN8 Ø200 (progetto)
- TUBO IN PVC SN8 Ø125 (progetto)
- MANUFATTO DI CONTROLLO DELLO SCARICO (progetto)
- POZZETTO (progetto)
- POZZETTO SIFONATO STRADALE (caditoia) 40x40x60 (progetto)
- DISOLEATORE

LEGENDA:

- Perimetrazione ambito d'intervento
- Sagoma fabbricati (non vincolante)
- P Parcheggi di lottizzazione
- Marciapiedi
- Strade
- Fabbricati esistenti
- Accessi ai lotti

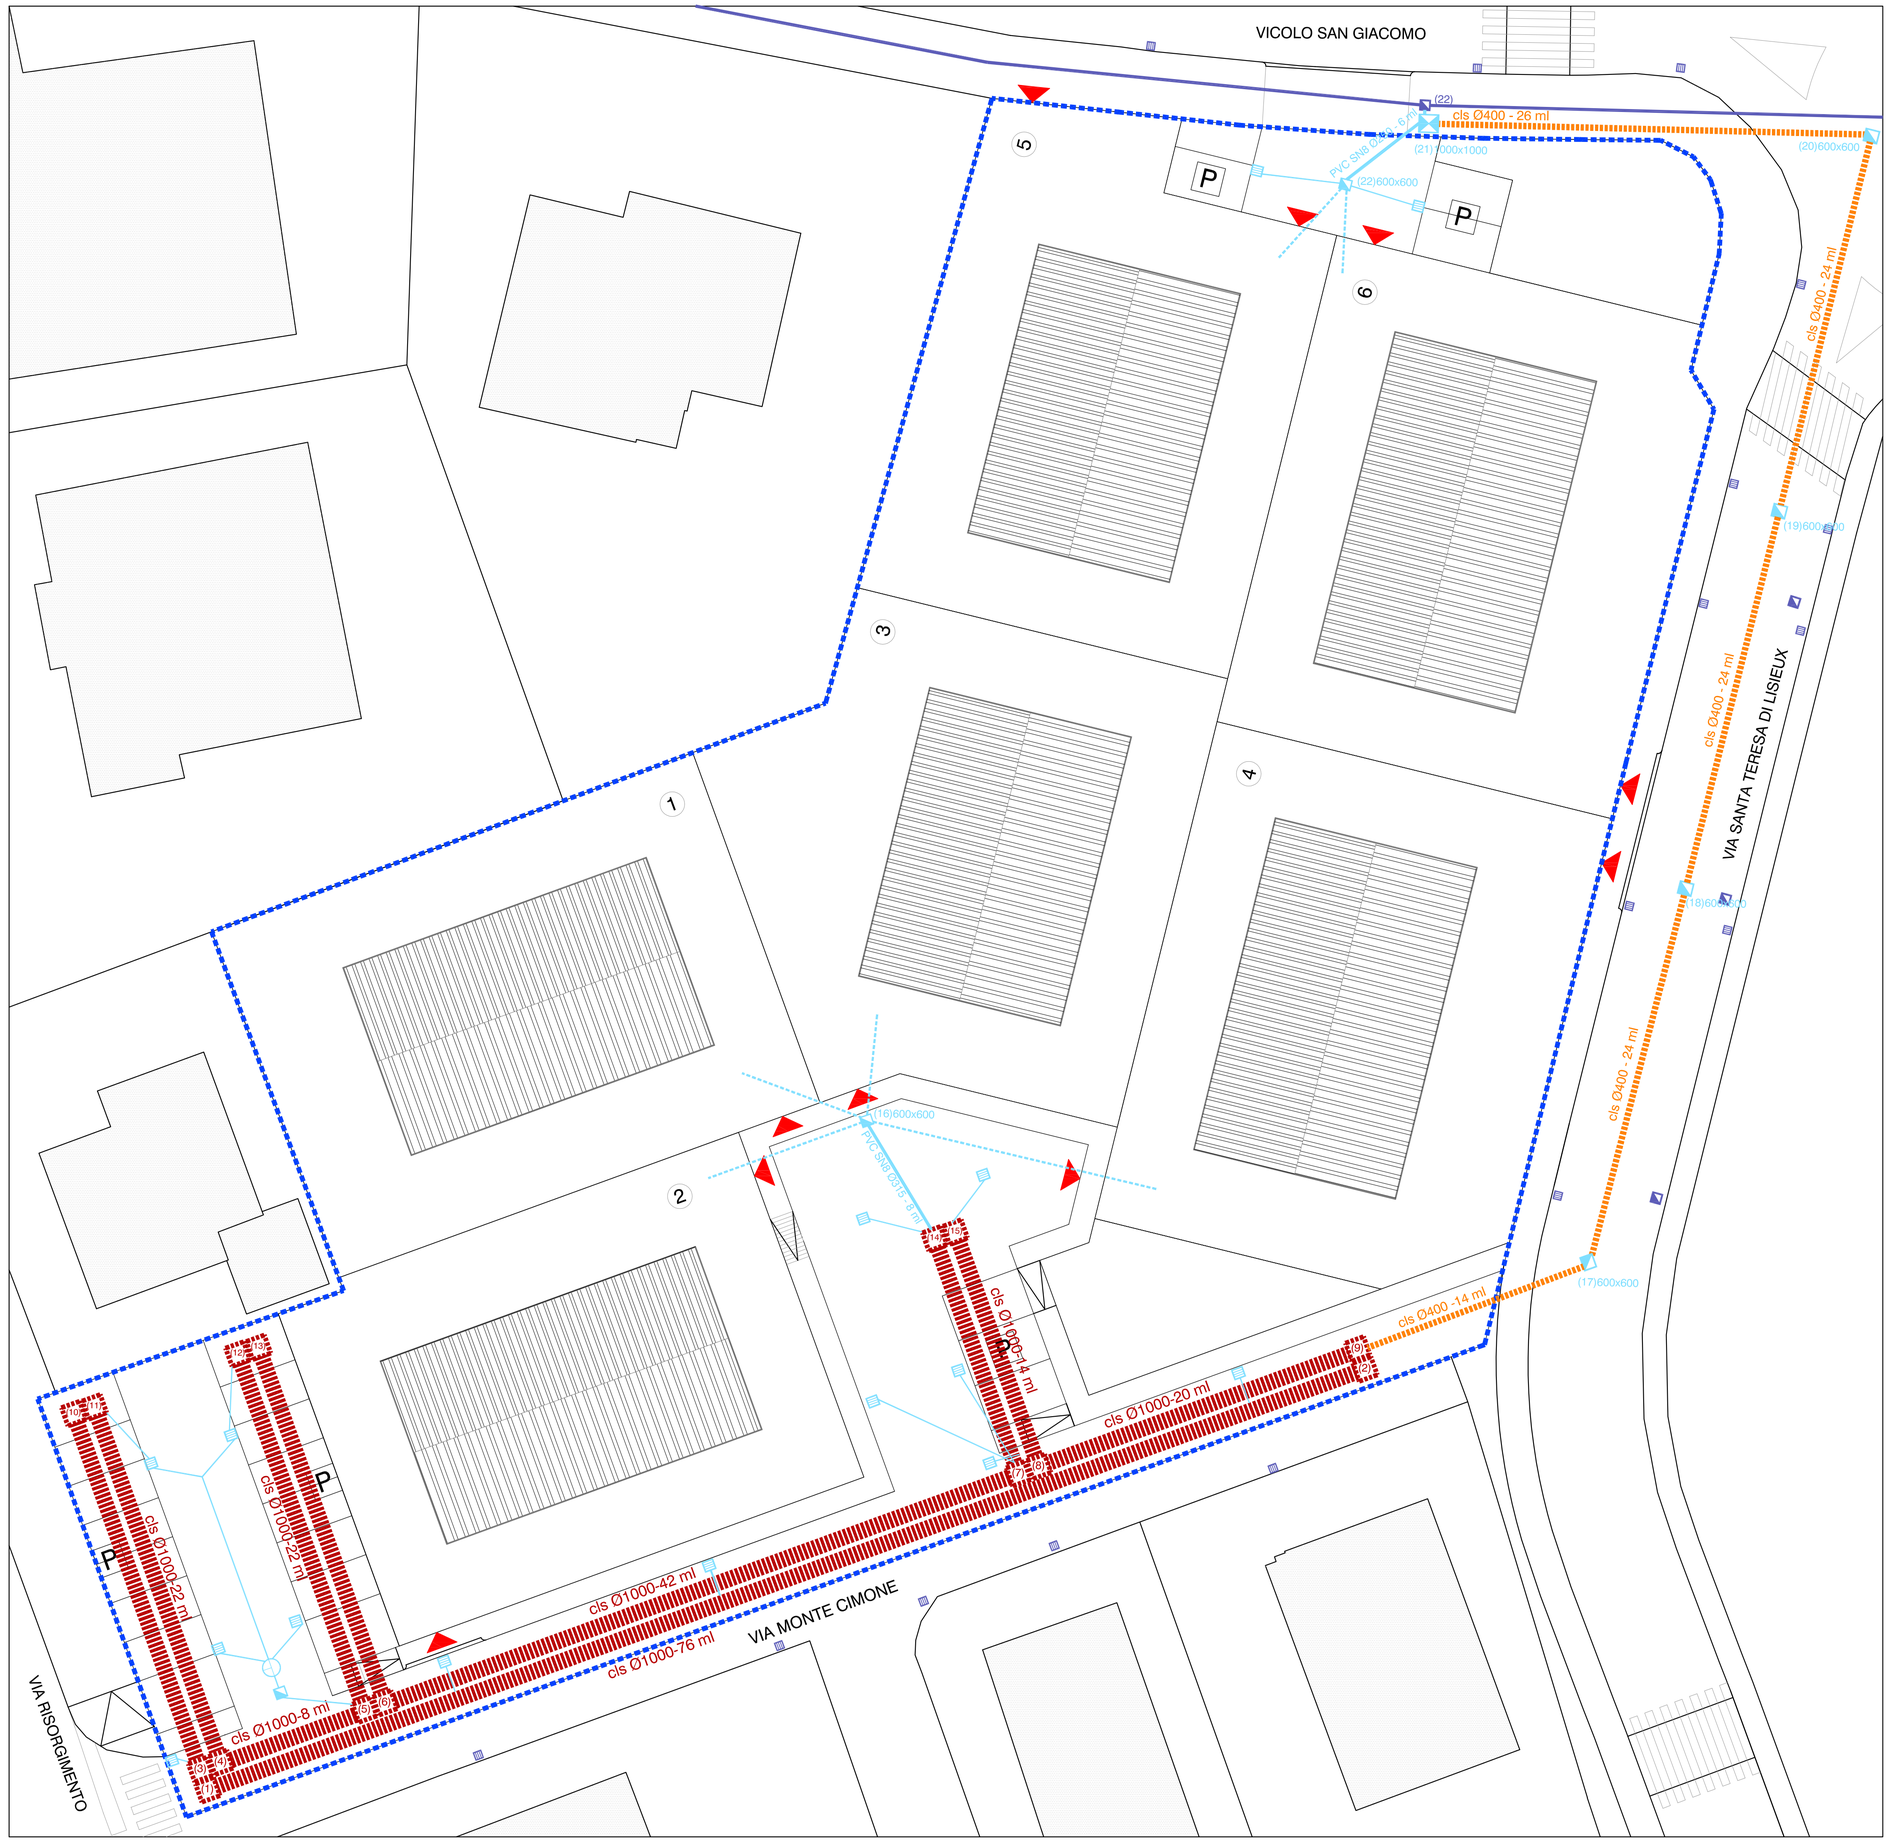

progettazione

INGEGNERIA - ARCHITETTURA - URBANISTICA - SICUREZZA

G.S.P. s.r.l.
Via Collodi, n. 2 - PADOVA (PD)
UFFICI:
Via Roma, n. 130/B- Albignasego - PD
Tel./Fax 049.8625710
email: garengogsp@gmail.com

progettista

architetto
SANDRO GARENGO

committente

Pellegrini Albina
Pellegrini Diana
Pellegrini Dino
Pellegrini Nadia
Pellegrini Paolino
Pellegrini Zeno

luogo

COMUNE DI ALBIGNASEGO
PROVINCIA DI PADOVA

data

ottobre 2017

progetto

PIANO DI LOTTIZZAZIONE - Z.T.O. C2B/59

nome file

_tav 15.dwg

fase progettuale

PROGETTO DEFINITIVO

scala

1:200

titolo elaborato

Planimetria di progetto
Rete Acque Bianche

elaborato

tav. 15

A TERMINI DI LEGGE CI RISERVIAMO LA PROPRIETA DI QUESTO DISEGNO CON DIVIETO DI RIPRODURLO E DI RENDERLO NOTO A TERZI SENZA NOSTRA AUTORIZZAZIONE