




LEGENDA RETE TELECOM E FIBRA OTTICA

- LINEA ENEL (esistente)
- - - TUBO FLEX Ø 125 ENEL (esistente)
- POZZETTO 600x600 - ENEL (esistente)
- ▤ PREDISPOSIZIONE CASSETTA STRADALE (esistente)
- PALO ENEL (esistente)
- PALO ENEL (esistente da eliminare)
- POZZETTO 600x600 ENEL (progetto)
- - - TUBO FLEX Ø 160 ENEL (progetto)
- - - TUBO FLEX Ø 125 ENEL (progetto)
- ▤ PREDISPOSIZIONE CASSETTA STRADALE (progetto)
- MANUFATTO CONTATORI (progetto)
- PALO ENEL (progetto)

LEGENDA:

- - - Perimetrazione ambito d'intervento
- Sagoma fabbricati (non vincolante)
- P Parcheggi di lottizzazione
- Strade
- Fabbricati esistenti
- ▶ Accessi ai lotti

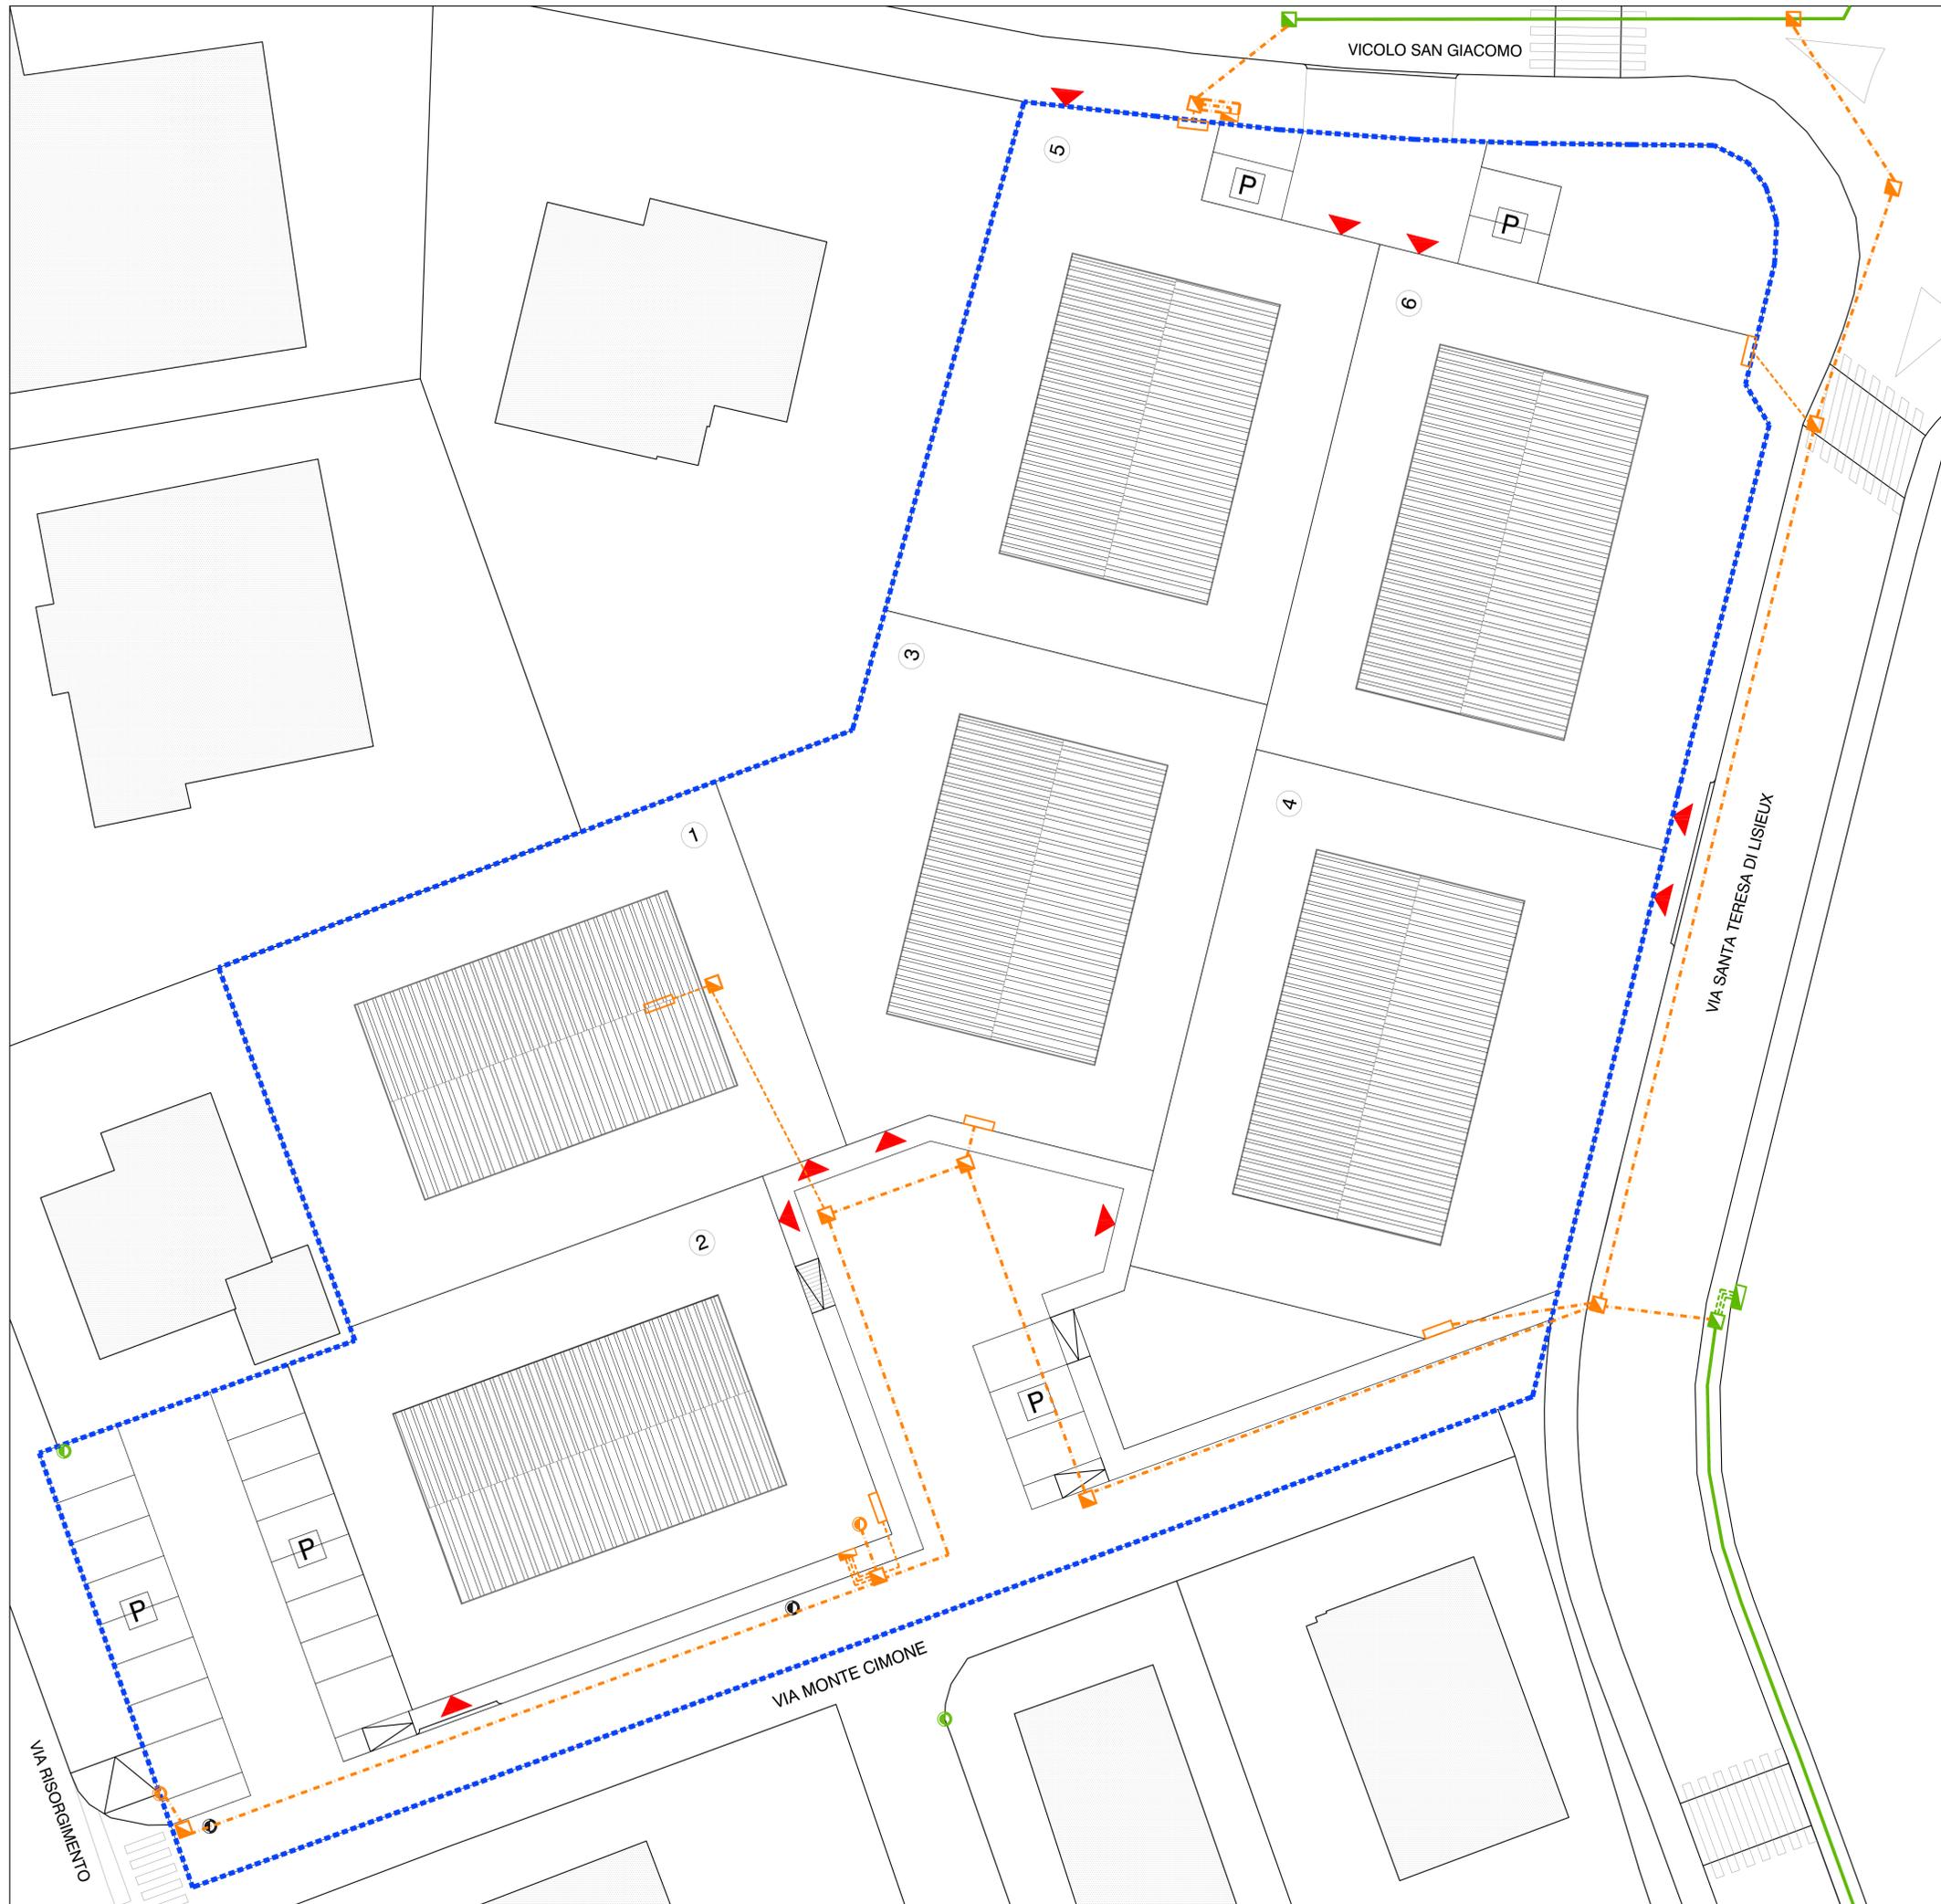

progettazione \_\_\_\_\_ progettista \_\_\_\_\_

INGEGNERIA - ARCHITETTURA - URBANISTICA - SICUREZZA



**G.S.P. s.r.l.**  
Via Colliodi, n. 2 - PADOVA (PD)  
UFFICI:  
Via Roma, n. 130/B- Albignasego - PD  
Tel./Fax 049.8625710  
email: garengosp@gmail.com

committente \_\_\_\_\_ architetto \_\_\_\_\_

Pellegrini Albina  
Pellegrini Diana  
Pellegrini Dino  
Pellegrini Nadia  
Pellegrini Paolino  
Pellegrini Zeno

luogo \_\_\_\_\_ data \_\_\_\_\_

COMUNE DI ALBIGNASEGO  
PROVINCIA DI PADOVA

progetto \_\_\_\_\_ nome file \_\_\_\_\_

**PIANO DI LOTTIZZAZIONE - Z.T.O. C2B/59**

fase progettuale \_\_\_\_\_ scala \_\_\_\_\_

PROGETTO DEFINITIVO

titolo elaborato \_\_\_\_\_ elaborato \_\_\_\_\_

Planimetria di progetto  
Rete enel

**tav. 22**