

Comune di ALBIGNASEGO Provincia di PADOVA

OGGETTO :
VARIANTE PLANIVOLUMETRICA
STRUMENTO URBANISTICO ATTUATIVO
C2/42-SAN GIACOMO
PDL "CLIMA ENERGIA 20-20-20"

TAVOLA :
1

DESCRIZIONE : MAPPA CATASTALE, ESTRATTO DAL P.R.G.
PLANIMETRIE PDL
TABELLE METRICHE-CUBATURE
STATO APPROVATO-STATO DI VARIANTE

RICHIEDENTI:

Giovanna Bertipaglia

EUROPADOVA S.r.l.

E:

Tortomas Marika

C1 Disirò Patrizia Susanna

Disirò Fanny

C2 Zelco Michele

Maricchio Livio

Bortolami Marina

C3 Bertin Marco

Boccardo Elisa

C4 Chisté Silvia

Borrelli Vincenzo

Borrelli Carlotta

Comiato Umberto


Comiato Cristian

Comiato Miriana


Data: NOVEMBRE 2016 VARIANTE Scale: 1:2000 1:500

Aggiornamento: FEBBRAIO 2018

PROGETTISTA
Arch. Gabriele Magro
via Ardonghe, 103/a 35020 Legnaro (Pd)
cell 349 7507148 email: gabrieleomagro@alice.it

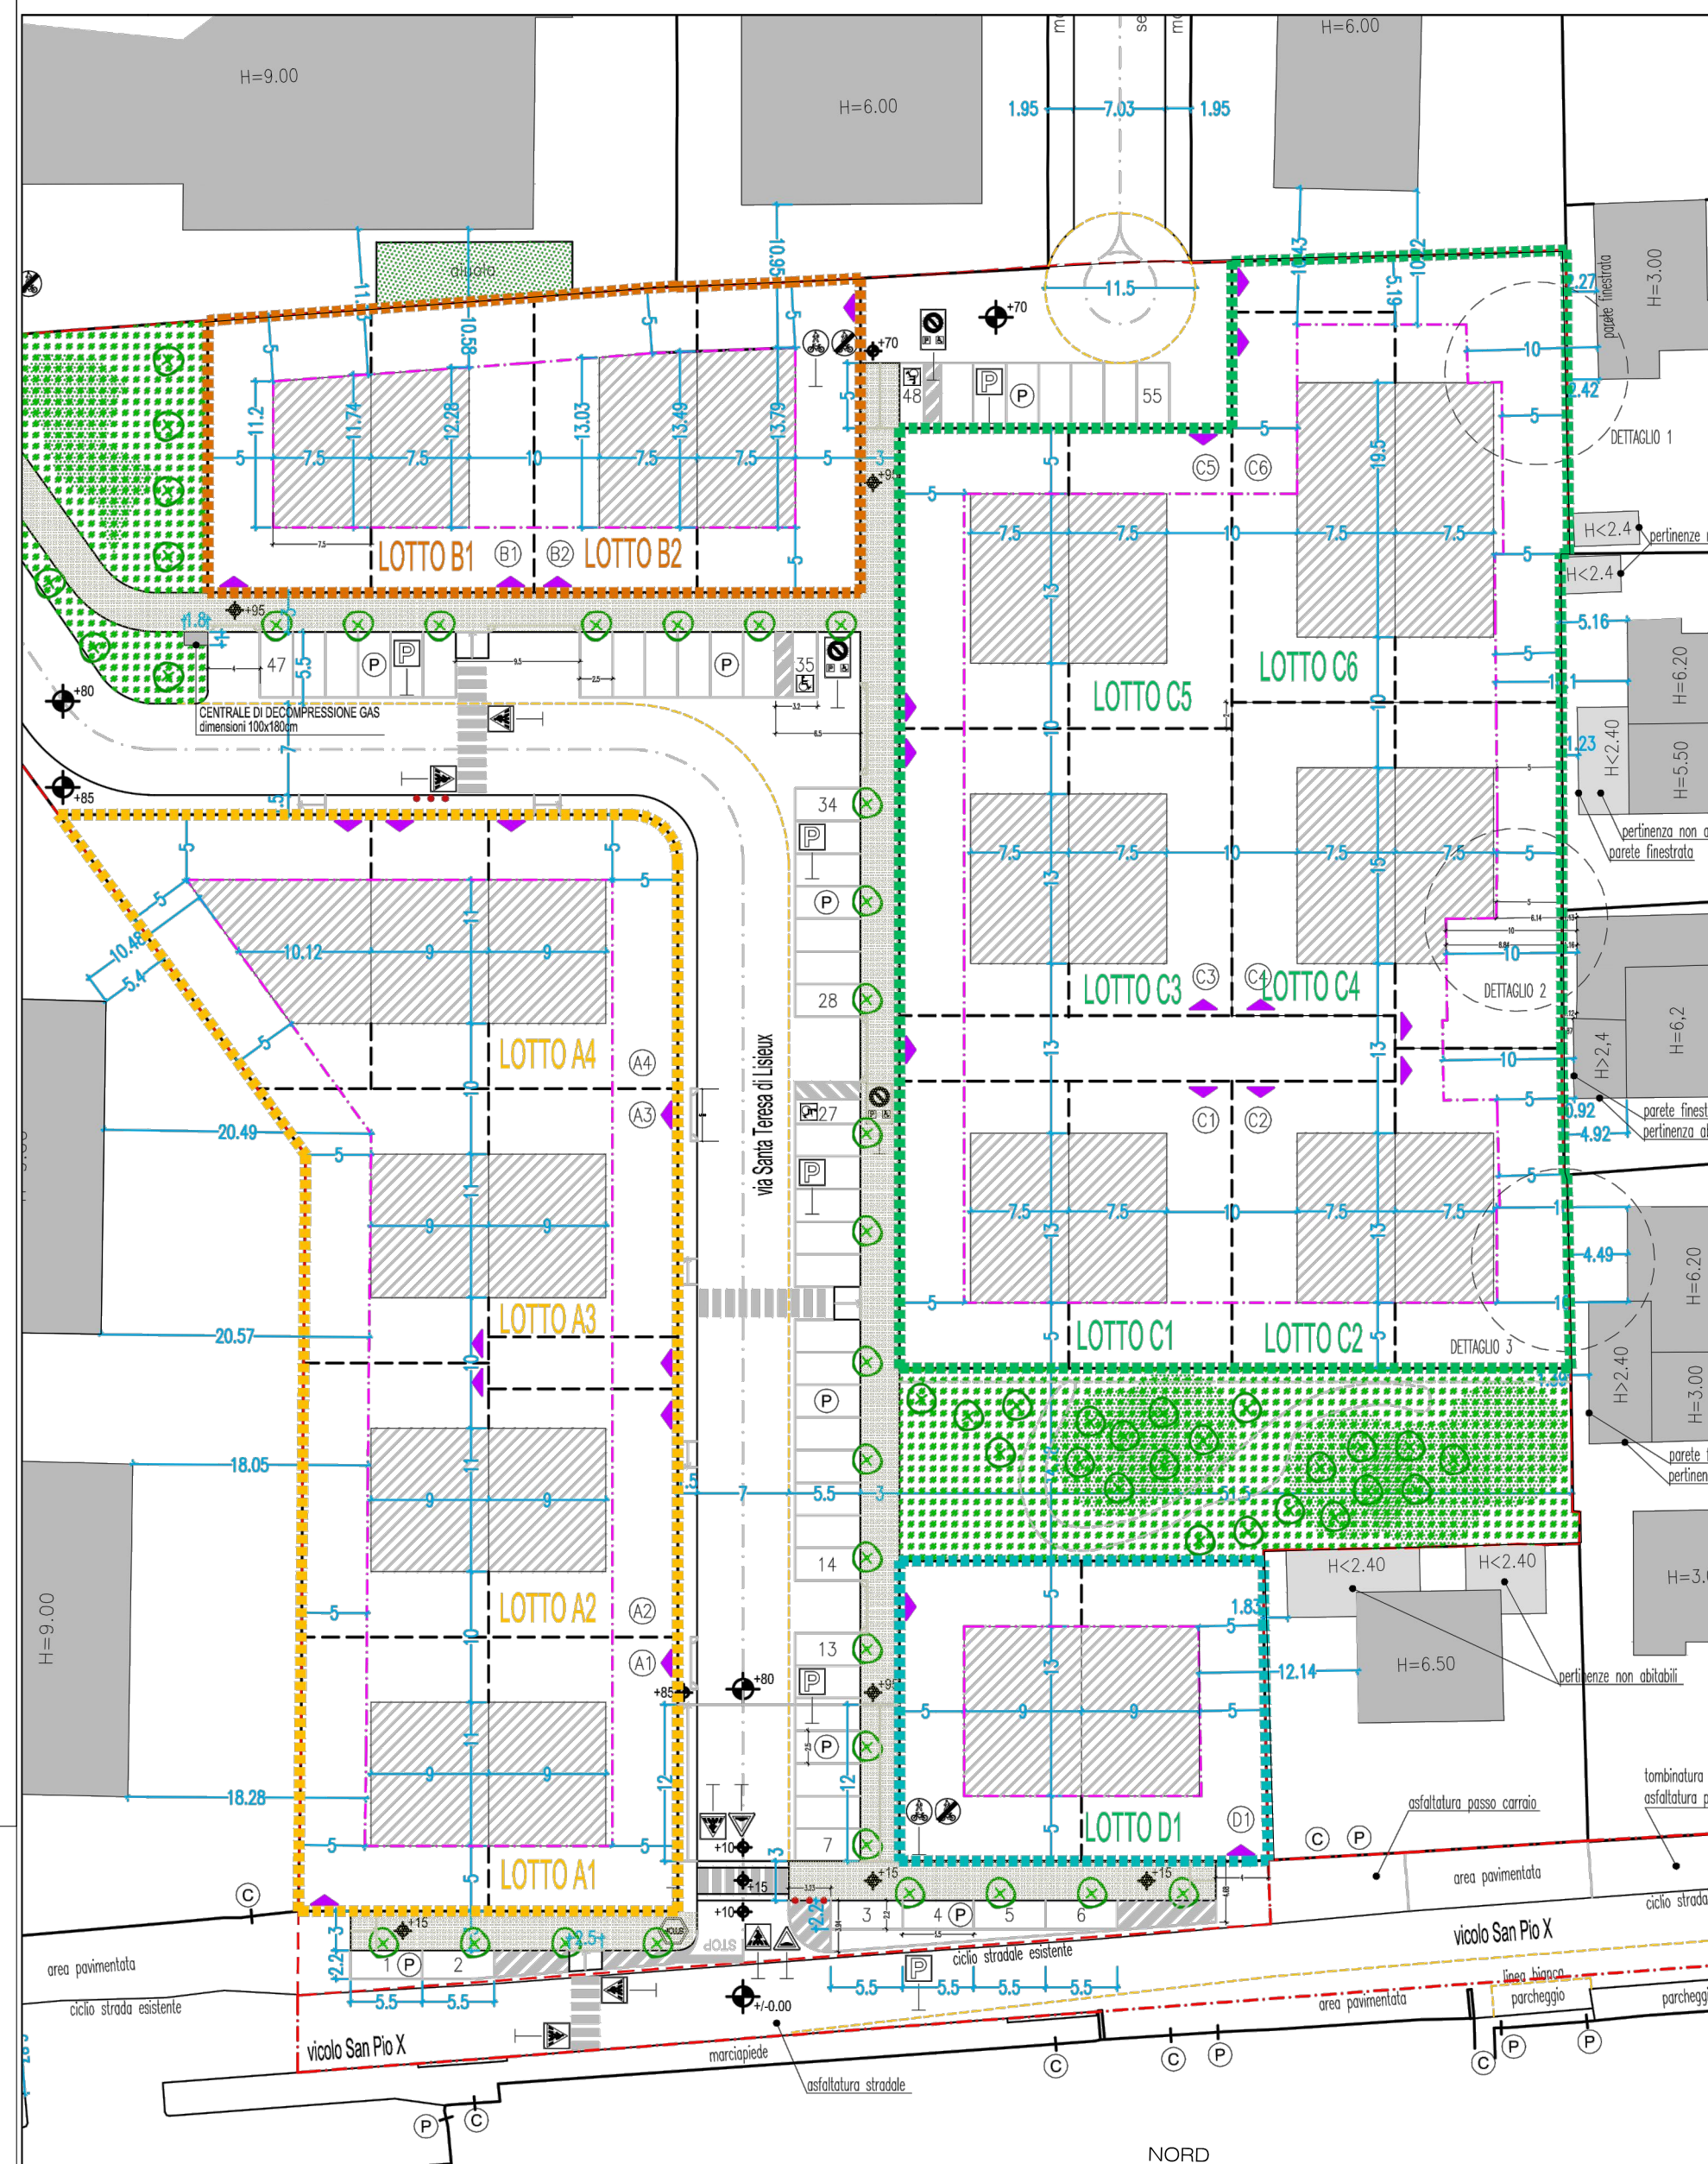

PLANIMETRIA APPROVATA
STRUMENTO URBANISTICO ATTUATIVO C2/42-SAN GIACOMO
AMBITO ZTO CE/42

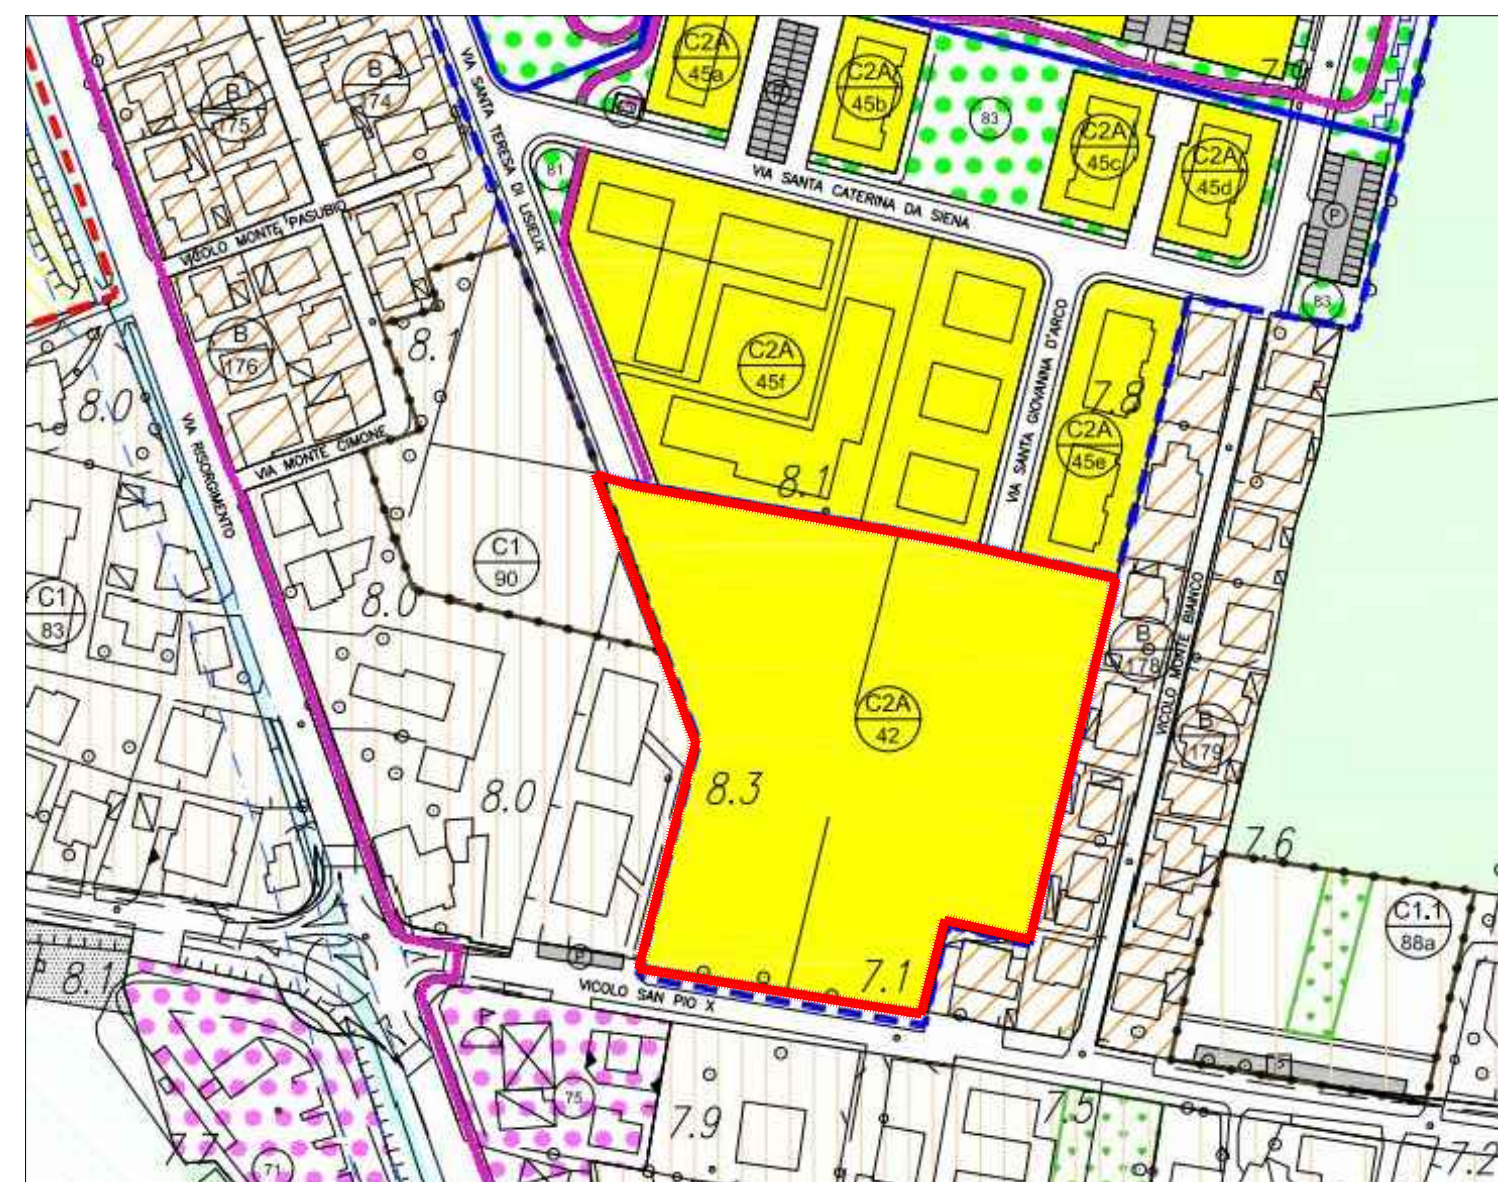


ESTRATTO DAL P.I. VIGENTE

AMBITO ZTO CE/42

AMBITO S.U.A.

Scala 1:2000

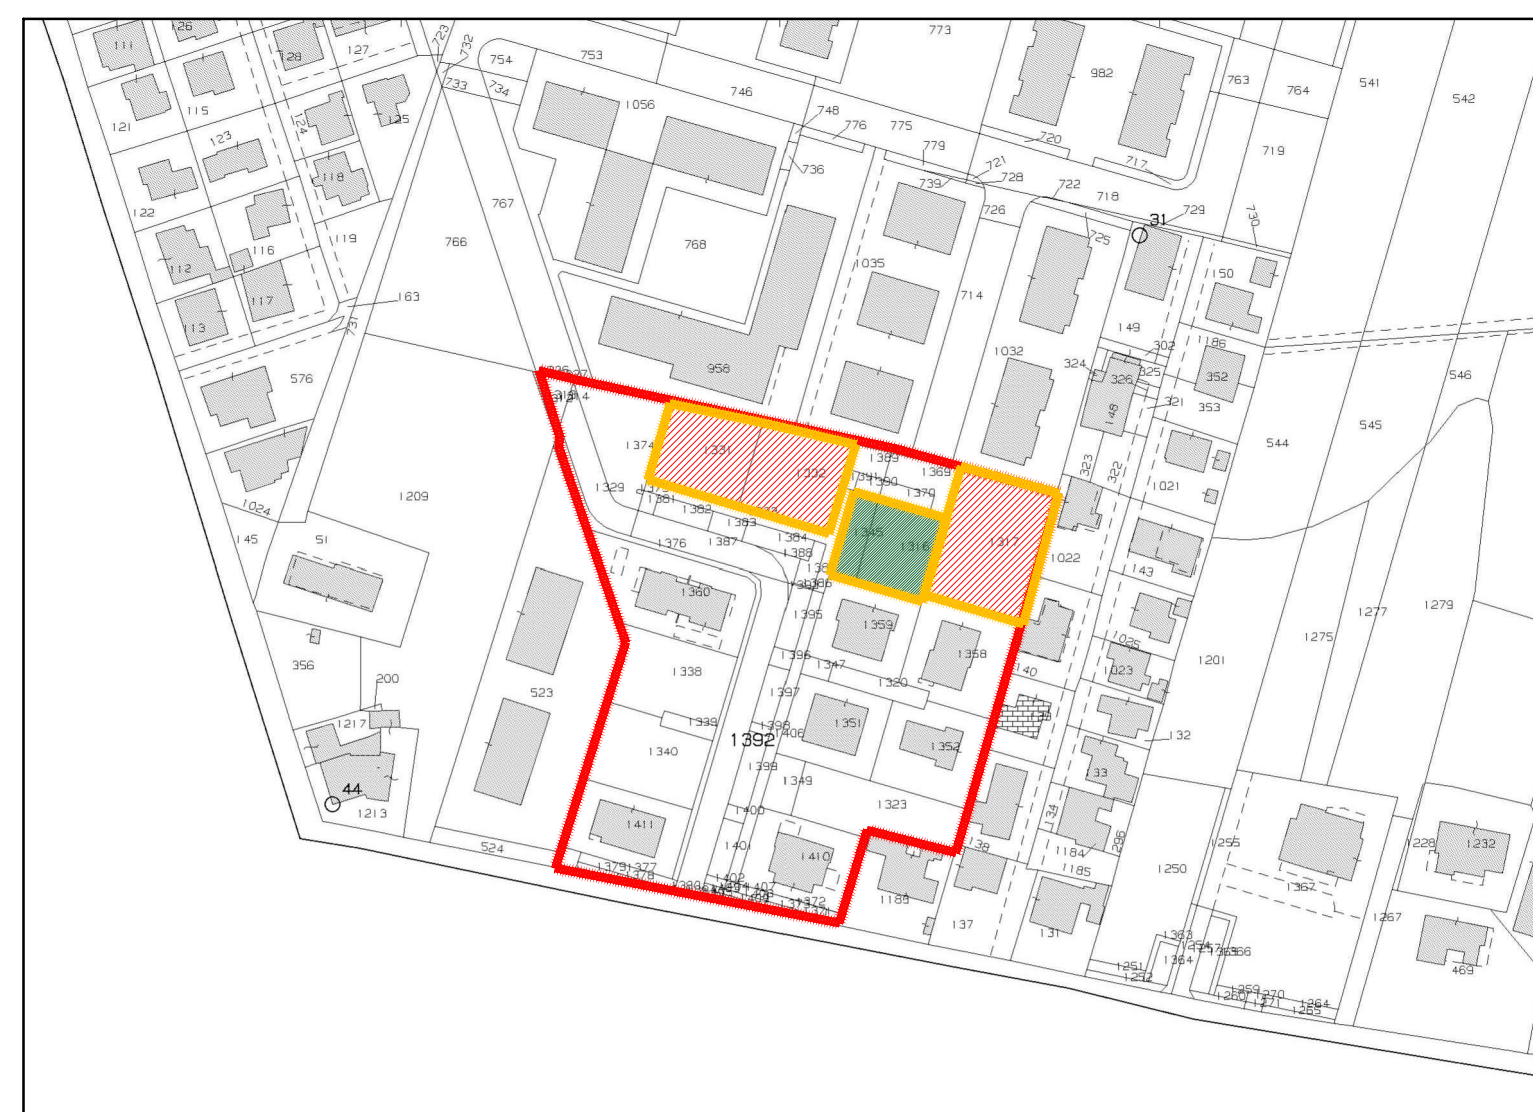

ESTRATTO DI MAPPA

Comune di ALBIGNASEGO (Pd)

Fg 12 mappali 1316,1317,1331,1332,1345

e Fg 12 mappali 1351,1352,1358,1359,1410


AMBITO S.U.A.

LOTTE RESIDUE

PROPRIETA' GIOVANNA BERTIPAGLIA

PROPRIETA' EUROPADOVA SRL

Scala 1:2000

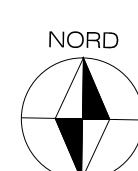

SUDDIVISIONE CUBATURA APPROVATA

LOTTO	SUPERFICIE	TIPOLOGIA	CUBATURA	Hmax
E1	A1/A2/A3/A4	U/B/T	2510m³	9,00m
E2	B1/B2	U/B/T	760m³	9,00m
E3	C1/C2/C3/C4/C5/C6	U/B	3.880m³	9,00m
E4	D1	U/B	650m³	9,00m
TOTALE			7.800m³	

COMPARTO E1

VOLUME LOTTI	
LOTTO A1	598
LOTTO A2	598
LOTTO A3	599
LOTTO A4	715
TOTALE	2510

COMPARTO E2

VOLUME LOTTI	
LOTTO B1	380
LOTTO B2	380
TOTALE	760

COMPARTO E3

VOLUME LOTTI	
LOTTO C1	665
LOTTO C2	580
LOTTO C3	652
LOTTO C4	490
LOTTO C5	713
LOTTO C6	780
TOTALE	3880

COMPARTO E4

VOLUME LOTTO	
LOTTO D1	650
TOTALE	650

VOLUMI REALIZZATI O IN FASE DI REALIZZAZIONE
VOLUMI DA REALIZZARE

SUDDIVISIONE CUBATURA IN VARIANTE

LOTTO	SUPERFICIE	TIPOLOGIA	CUBATURA	Hmax
E1	A1/A2/A3/A4	U/B/T	2510m³	9,00m
E2	B1/B2	U/B/T	988m³	9,00m
E3	C1/C2/C3/C4/C5/C6	U/B	3.702m³	9,00m
E4	D1	U/B	600m³	9,00m
TOTALE			7.800m³	

COMPARTO E1

VOLUME LOTTI	
LOTTO A1	598
LOTTO A2	598
LOTTO A3	599
LOTTO A4	715
TOTALE	2510

COMPARTO E2

VOLUME LOTTI	
LOTTO B1	988
LOTTO B2	(760+228)
TOTALE	988

RESIDUO COMPARTO E3	178
RESIDUO COMPARTO E4	50
AUMENTO COMPARTO E2	228

VOLUMI REALIZZATI O IN FASE DI REALIZZAZIONE
VOLUMI DA REALIZZARE
VOLUME RESIDUO OGGETTO DI SPOSTAMENTO
VOLUME IN AUMENTO

COMPARTO E3

VOLUME LOTTI	
LOTTO C1	665
LOTTO C2	580
LOTTO C3	652
LOTTO C4	490
LOTTO C5	585
LOTTO C6	730
TOTALE	3702
RESIDUO	178

COMPARTO E4

VOLUME LOTTO	
LOTTO D1	600
TOTALE	600
RESIDUO	50



COMPARTO E1 (NON OGGETTO DI VARIANTE)
COMPARTO E2
COMPARTO E3
COMPARTO E4

PLANIMETRIA DI VARIANTE
STRUMENTO URBANISTICO ATTUATIVO C2/42-SAN GIACOMO
AMBITO ZTO CE/42

AMBITO S.U.A.
FABBRICATI COMPLETATI O IN FASE DI COMPLETAMENTO
FABBRICATI IN CORSO DI PROGETTAZIONE

PROGETTI APPROVATI INTERESSATI DALLA VARIANTE

COMPARTO	LOTTO	P.d.C.	VOL. URB.
E3	LOTTO C1	n. 41 del 27/09/2016	MC 665
E3	LOTTO C2	n. 39 del 12/09/2016	MC 580
E3	LOTTO C3	n. 44 del 04/10/2016	MC 652
E3	LOTTO C4	n. 42 del 04/10/2016	MC 490
D1	LOTTO D1	n. 43 del 04/10/2016	MC 600