

COMUNE DI
PADOVA

COMUNE DI
PADOVA

LEGENDA


- Regolamentazione e tariffazione parcheggi
- Parco libero (gratuito) o di scambio (a servizio autobus)
 - Parco riservato ai residenti o alle attività commerciali/produzione
 - Parco a tariffa minima (o disco orario)
 - Parco a tariffa media
- Interventi complementari sulla viabilità
- Sensi unici di marcia
 - Divieto di sosta generico
 - Divieto di sosta per caravani e mezzi pesanti
 - Divieto di fermata
 - Aree di sosta per camper ed autocaravan
 - Isola di traffico o interventi sulle infrastrutture viarie
 - Zone a traffico limitato
 - Nuova viabilità di progetto (indicativa) da P.R.G.
 - Nuova viabilità non prevista da P.R.G.
 - Dissuasori di traffico
- Elementi generali
- Confine di centro abitato
 - Confine del territorio comunale



Regione del VENETO Provincia di PADOVA

COMUNE di ALBIGNASEGO


PIANO URBANO DEL TRAFFICO PIANO GENERALE DEL TRAFFICO URBANO

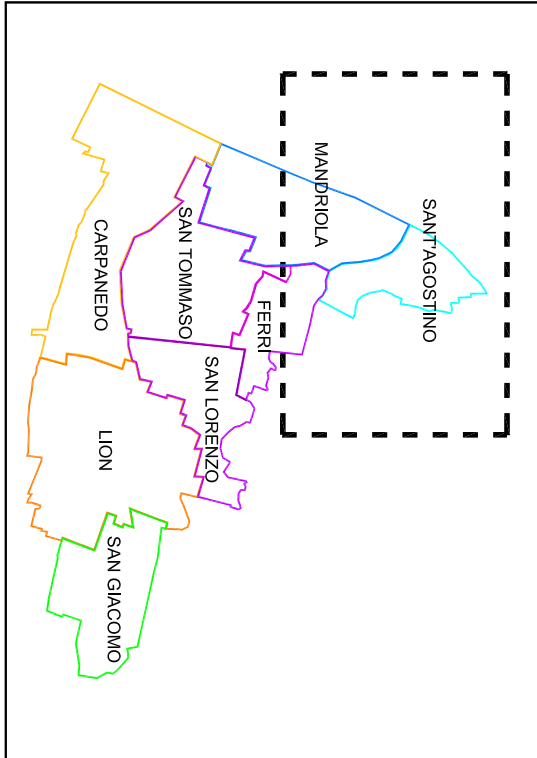

AGGIORNAMENTO 2011

PIANO DI RIORGANIZZAZIONE DELLA SOSTA DELLE AUTOVEICOLI E CRITERI DI TARIFFAZIONE

Studio di progettazione

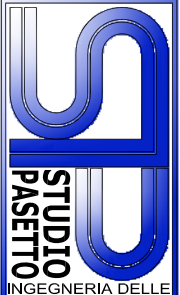

Prof. Ing. Marco Pasetto
Via Carbone e Montebello n° 3
35142 PADOVA 049.7111535
e-mail: studiopasetto@tin.it

Edizione n°
D/2

Scala
1:5000
Mappa di riferimento
Mappa di riferimento
Luglio 2011

Ing. Marco Pasetto

