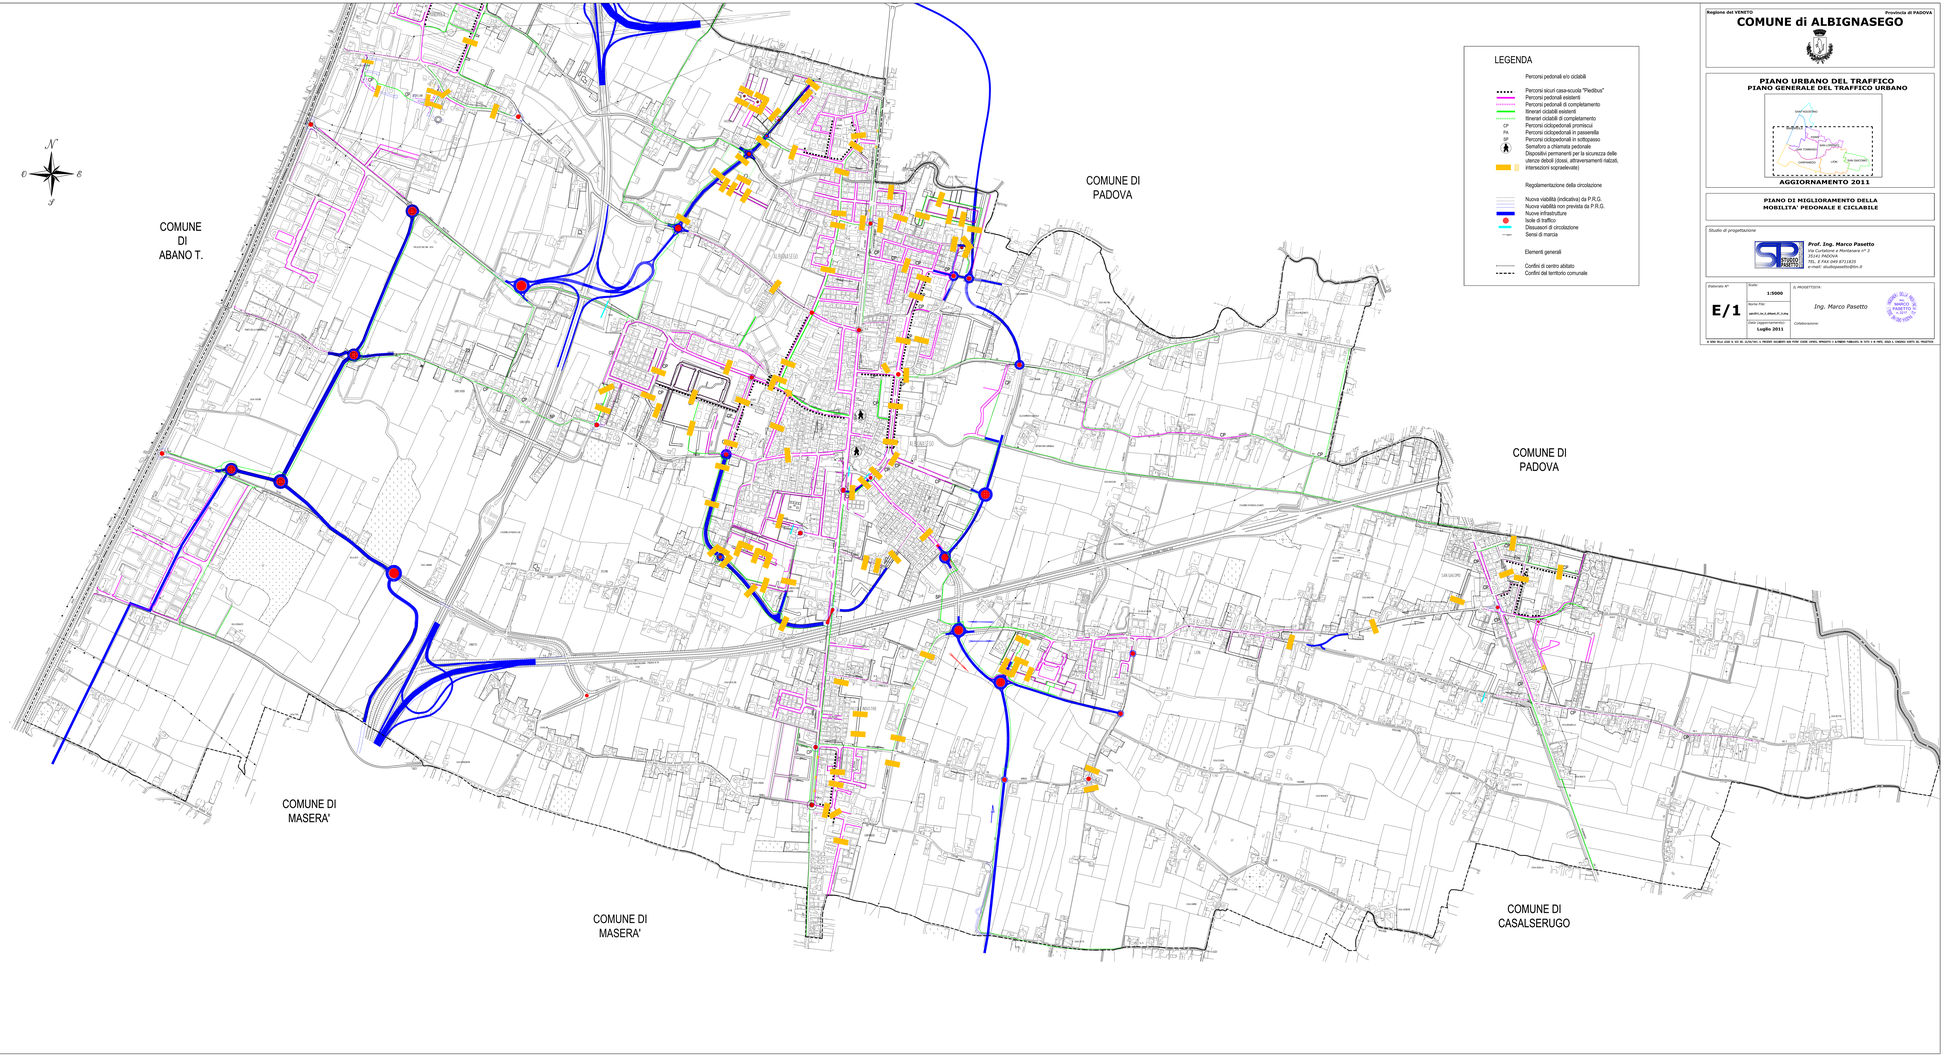

LEGENDA

- Percorsi pedonali e/o ciclabili
- Percorsi sicuri casa-scuola "Piedibus"
- Percorsi pedonali esistenti
- Percorsi pedonali di completamento
- Itinerari ciclabili esistenti
- Itinerari ciclabili di completamento
- CP — Percorsi ciclopedonali promiscui
- PA — Percorsi ciclopedonali in passerella
- SP — Percorsi ciclopedonali in sottopasso
- Semaforo a chiamata pedonale
- Dispositivi permanenti per la sicurezza delle utenze deboli (dossi, attraversamenti rialzati, intersezioni sopraelevate)

Regolamentazione della circolazione

- Nuova viabilità (indicativa) da P.R.G.
- Nuova viabilità non prevista da P.R.G.
- Nuove infrastrutture
- Isole di traffico
- Dissuasori di circolazione
- Sensi di marcia

Elementi generali

- Confini di centro abitato
- Confini del territorio comunale

Regione del VENETO — Provincia di PADOVA

COMUNE di ALBIGNASEGO

PIANO URBANO DEL TRAFFICO
PIANO GENERALE DEL TRAFFICO URBANO

AGGIORNAMENTO 2011

PIANO DI MIGLIORAMENTO DELLA MOBILITA' PEDONALE E CICLABILE

Studio di progettazione

Prof. Ing. Marco Pasetto
Via Curtatone e Montanara n° 3
35123 PADOVA
TEL. E FAX 049 8731635
e-mail: studiopasetto@libero.it

Elaborato N°: **E/1**

Scala: **1:5000**

Nome file: apdbi1.ow_1.dbase_IP_1.dwg

Data: **Luglio 2011**

IL PROGETTISTA: *Ing. Marco Pasetto*

Collaboratore:

IL PRESENTE DISEGNO NON PUÒ ESSERE COPIATO, RIPRODOTTO O FORNITO TERZI SENZA IL CONSENSO SCRITTO DEL PROGETTISTA.