

COMMITTENTE **Città di Albignasego (PD)**  
 Unità Organizzativa 3° Settore Sviluppo Infrastrutturale  
 sede: via Milano n. 7 - 35020 Albignasego (PD)

LAVORO **REALIZZAZIONE AMPLIAMENTO SCUOLA PRIMARIA "G. MARCONI"**  
 CIG. Z972CC652E - CUP. D66B20000940004

TITOLO TAV. **PLANIMETRIA IMPIANTO SCARICHI METEORICHE - INTERFERENZE**

GRUPPO DI PROGETTAZIONE

**desARCHI**  
 DAL CORSO & SCAPIN architetti

PROGETTAZIONE e D.L.  
 arch. FIDENZIO DAL CORSO 02606610273  
 C.F. / P.I.V.A. via Montebello 9a - 35036 Santa Maria di Sala (VENEZIA)  
 tel. 041 487122 fax 0415760142  
 email: studio@desarchi.it web site: desarchi.it

STRUTTURE  
 arch. FIDENZIO DAL CORSO 02606610273  
 C.F. / P.I.V.A. via Montebello 9a - 35036 Santa Maria di Sala (VENEZIA)  
 tel. 041 487122 fax 0415760142  
 email: studio@desarchi.it web site: desarchi.it

SIKUREZZA e CONTABILITÀ  
 arch. FILIPPO TONERO  
 C.F. TNRFPP628031736V / P.I.V.A. 03822580274  
 viale Trieste 35 - 35026 Portogruaro (VENEZIA)  
 tel. 0421 277784 fax 0421 277784  
 email: info@toneroprogetti.it web site: toneroprogetti.it

IMPANTI  
 P.I. EMANUELE RUVOLETTI - studio SeR  
 P.I.V.A. 0488430263  
 via San Salviatore 95 - 35127 PADOVA  
 tel. 049 0962113 fax 049 8251050  
 email: info@serolutions.it web site: serolutions.it

PROGETTAZIONE  
 arch. ALESSANDRO DAL CORSO  
 C.F. DALCNSM89070325P / P.I.V.A. 02219710445  
 via Montebello 9a - 35036 Santa Maria di Sala (VENEZIA)  
 tel. 041 487122 fax 0415760142  
 email: alessandro@desarchi.it

EMISSIONE: **PROGETTO DEFINITIVO / ESECUTIVO**


UBICAZIONE: **COMUNE DI ALBIGNASEGO foglio 22 mappale 512**

REV.	DATA	FILE	OGGETTO	DIS.	APP.
a					
b					
c					
d					
e					

Responsabile 3° Settore Sviluppo Infrastrutturale  
**ing. MARCO CARELLA**

Responsabile Unico del Procedimento  
**arch. MICHELA BONORA**

DATA: maggio 2020 SCALA: 1:200 FILE: Aes03\_SDF SCARICHI ELABORATO N.  
 DISEGNATO APPROVATO fdc J.N. **Aes03**

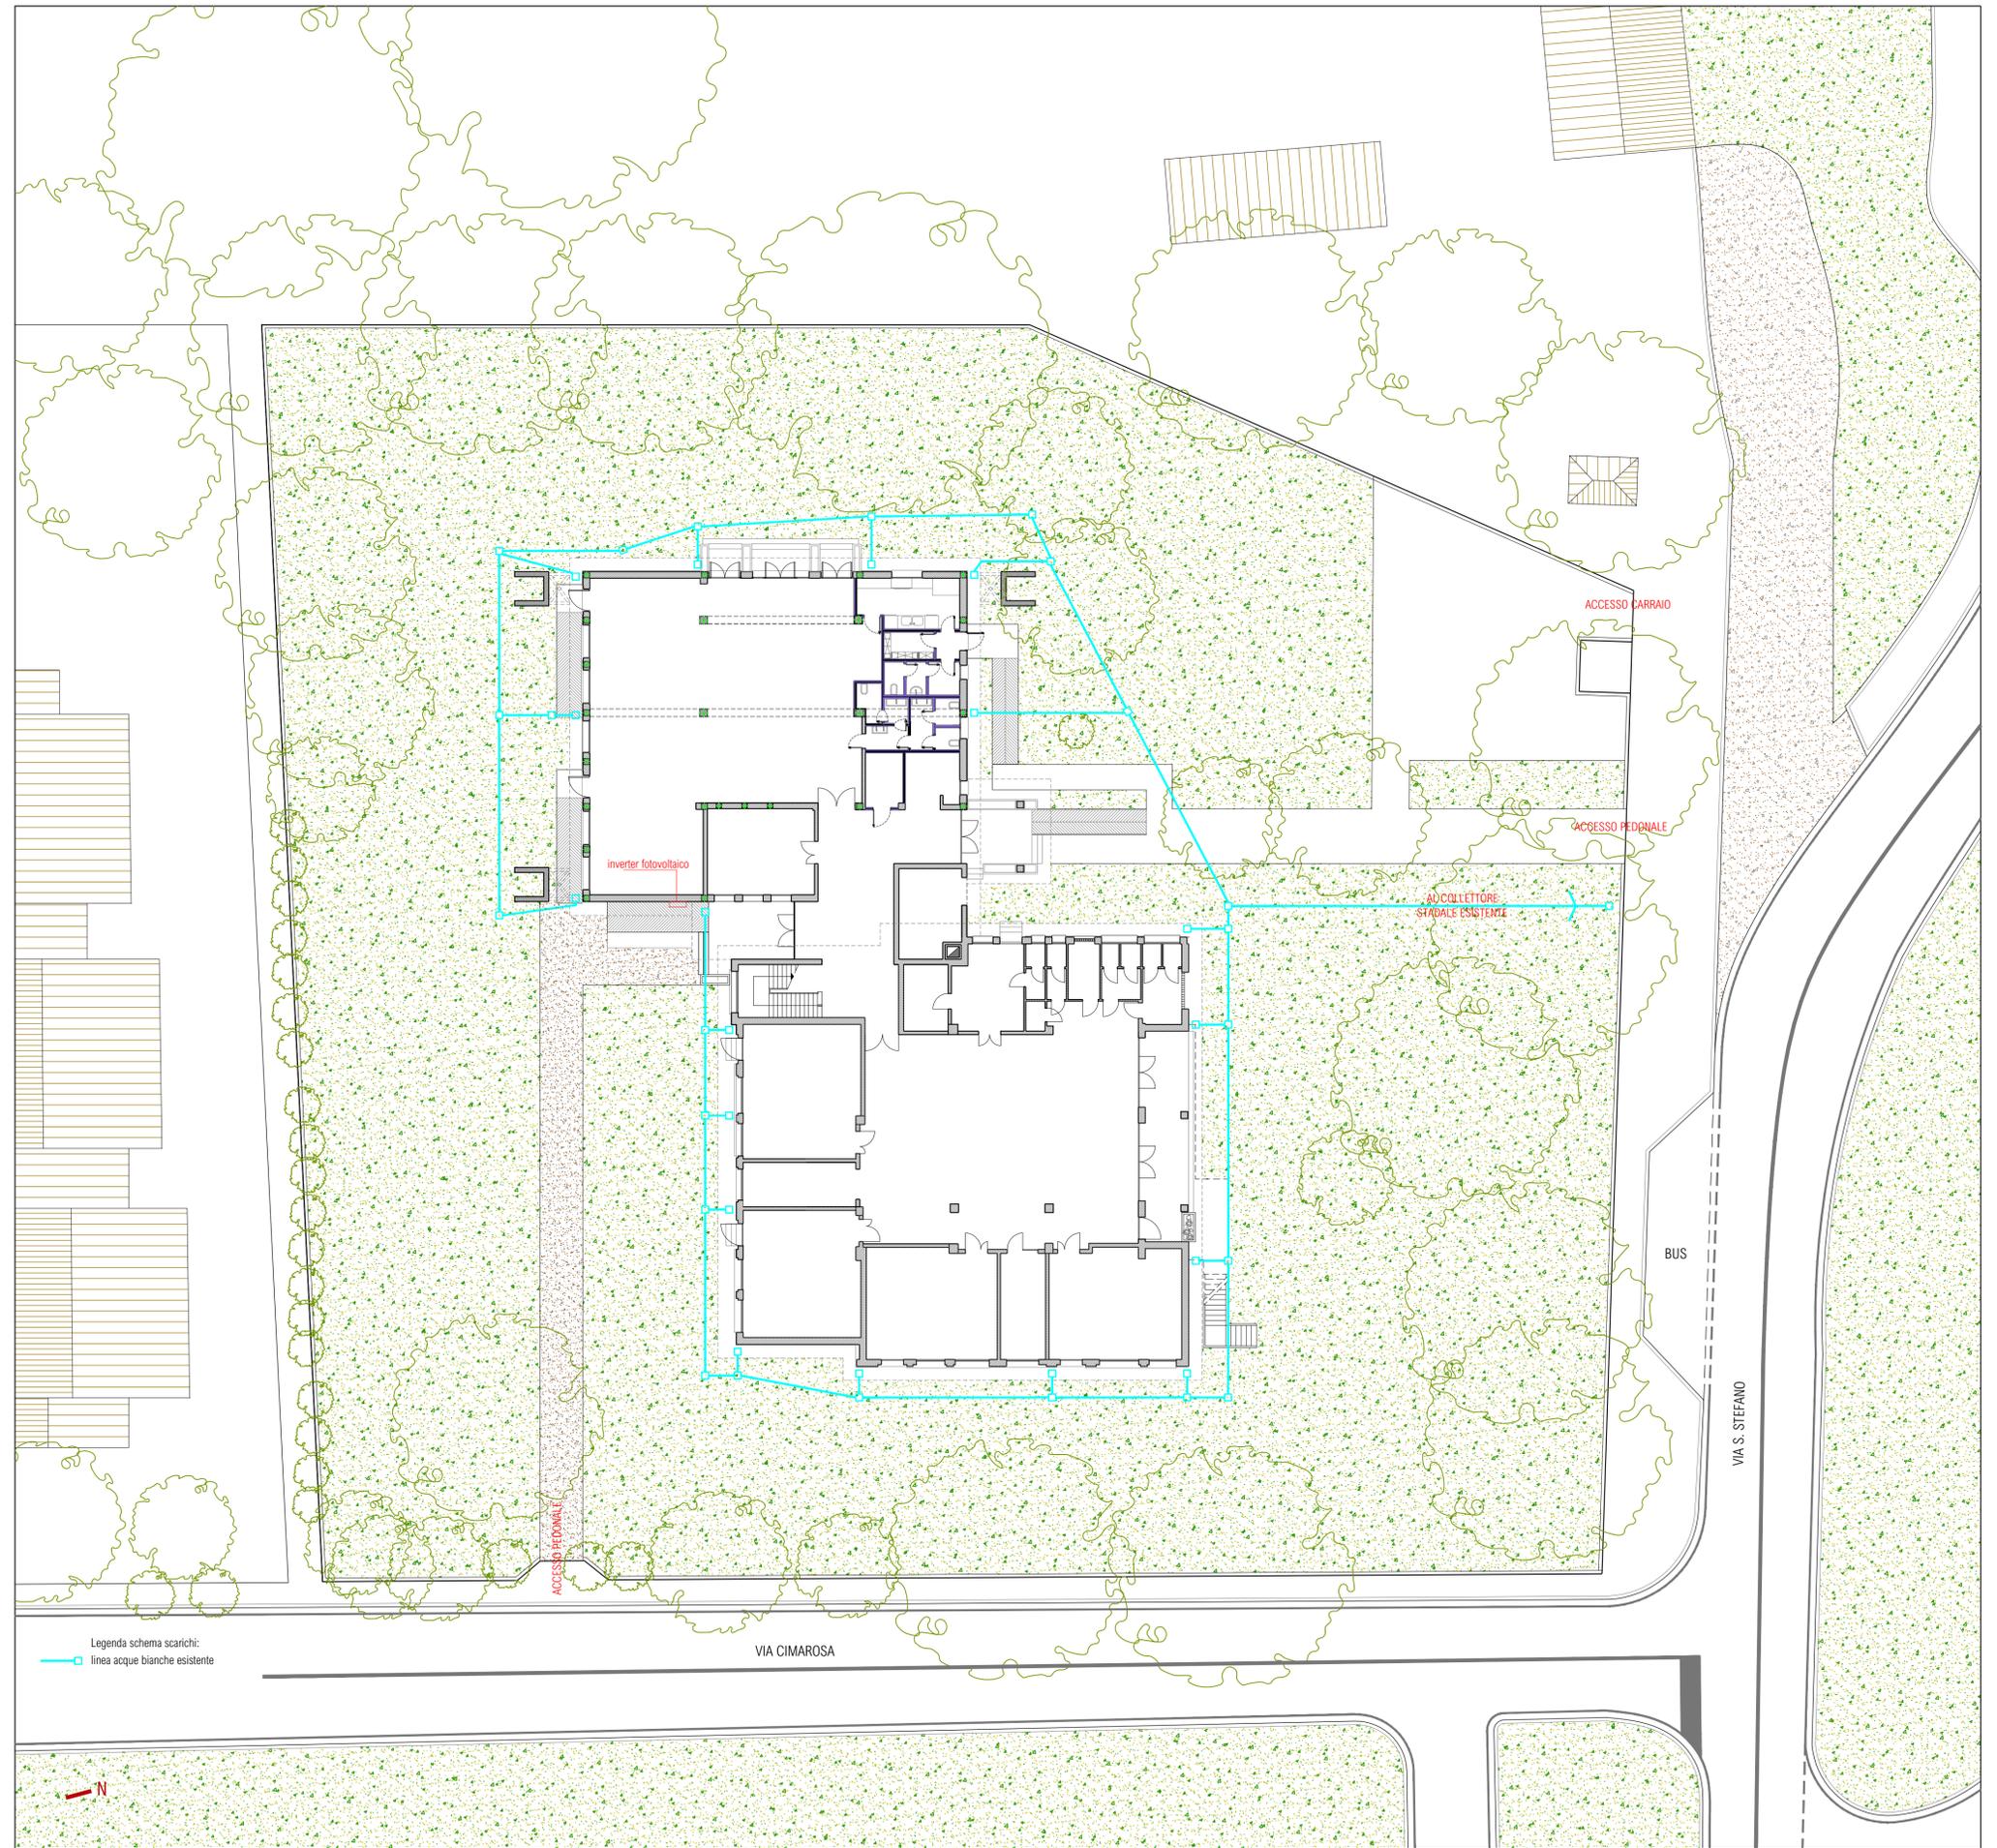

PLANIMETRIA SCHEMA SCARICHI - STATO DI FATTO  
 scala 1:200