
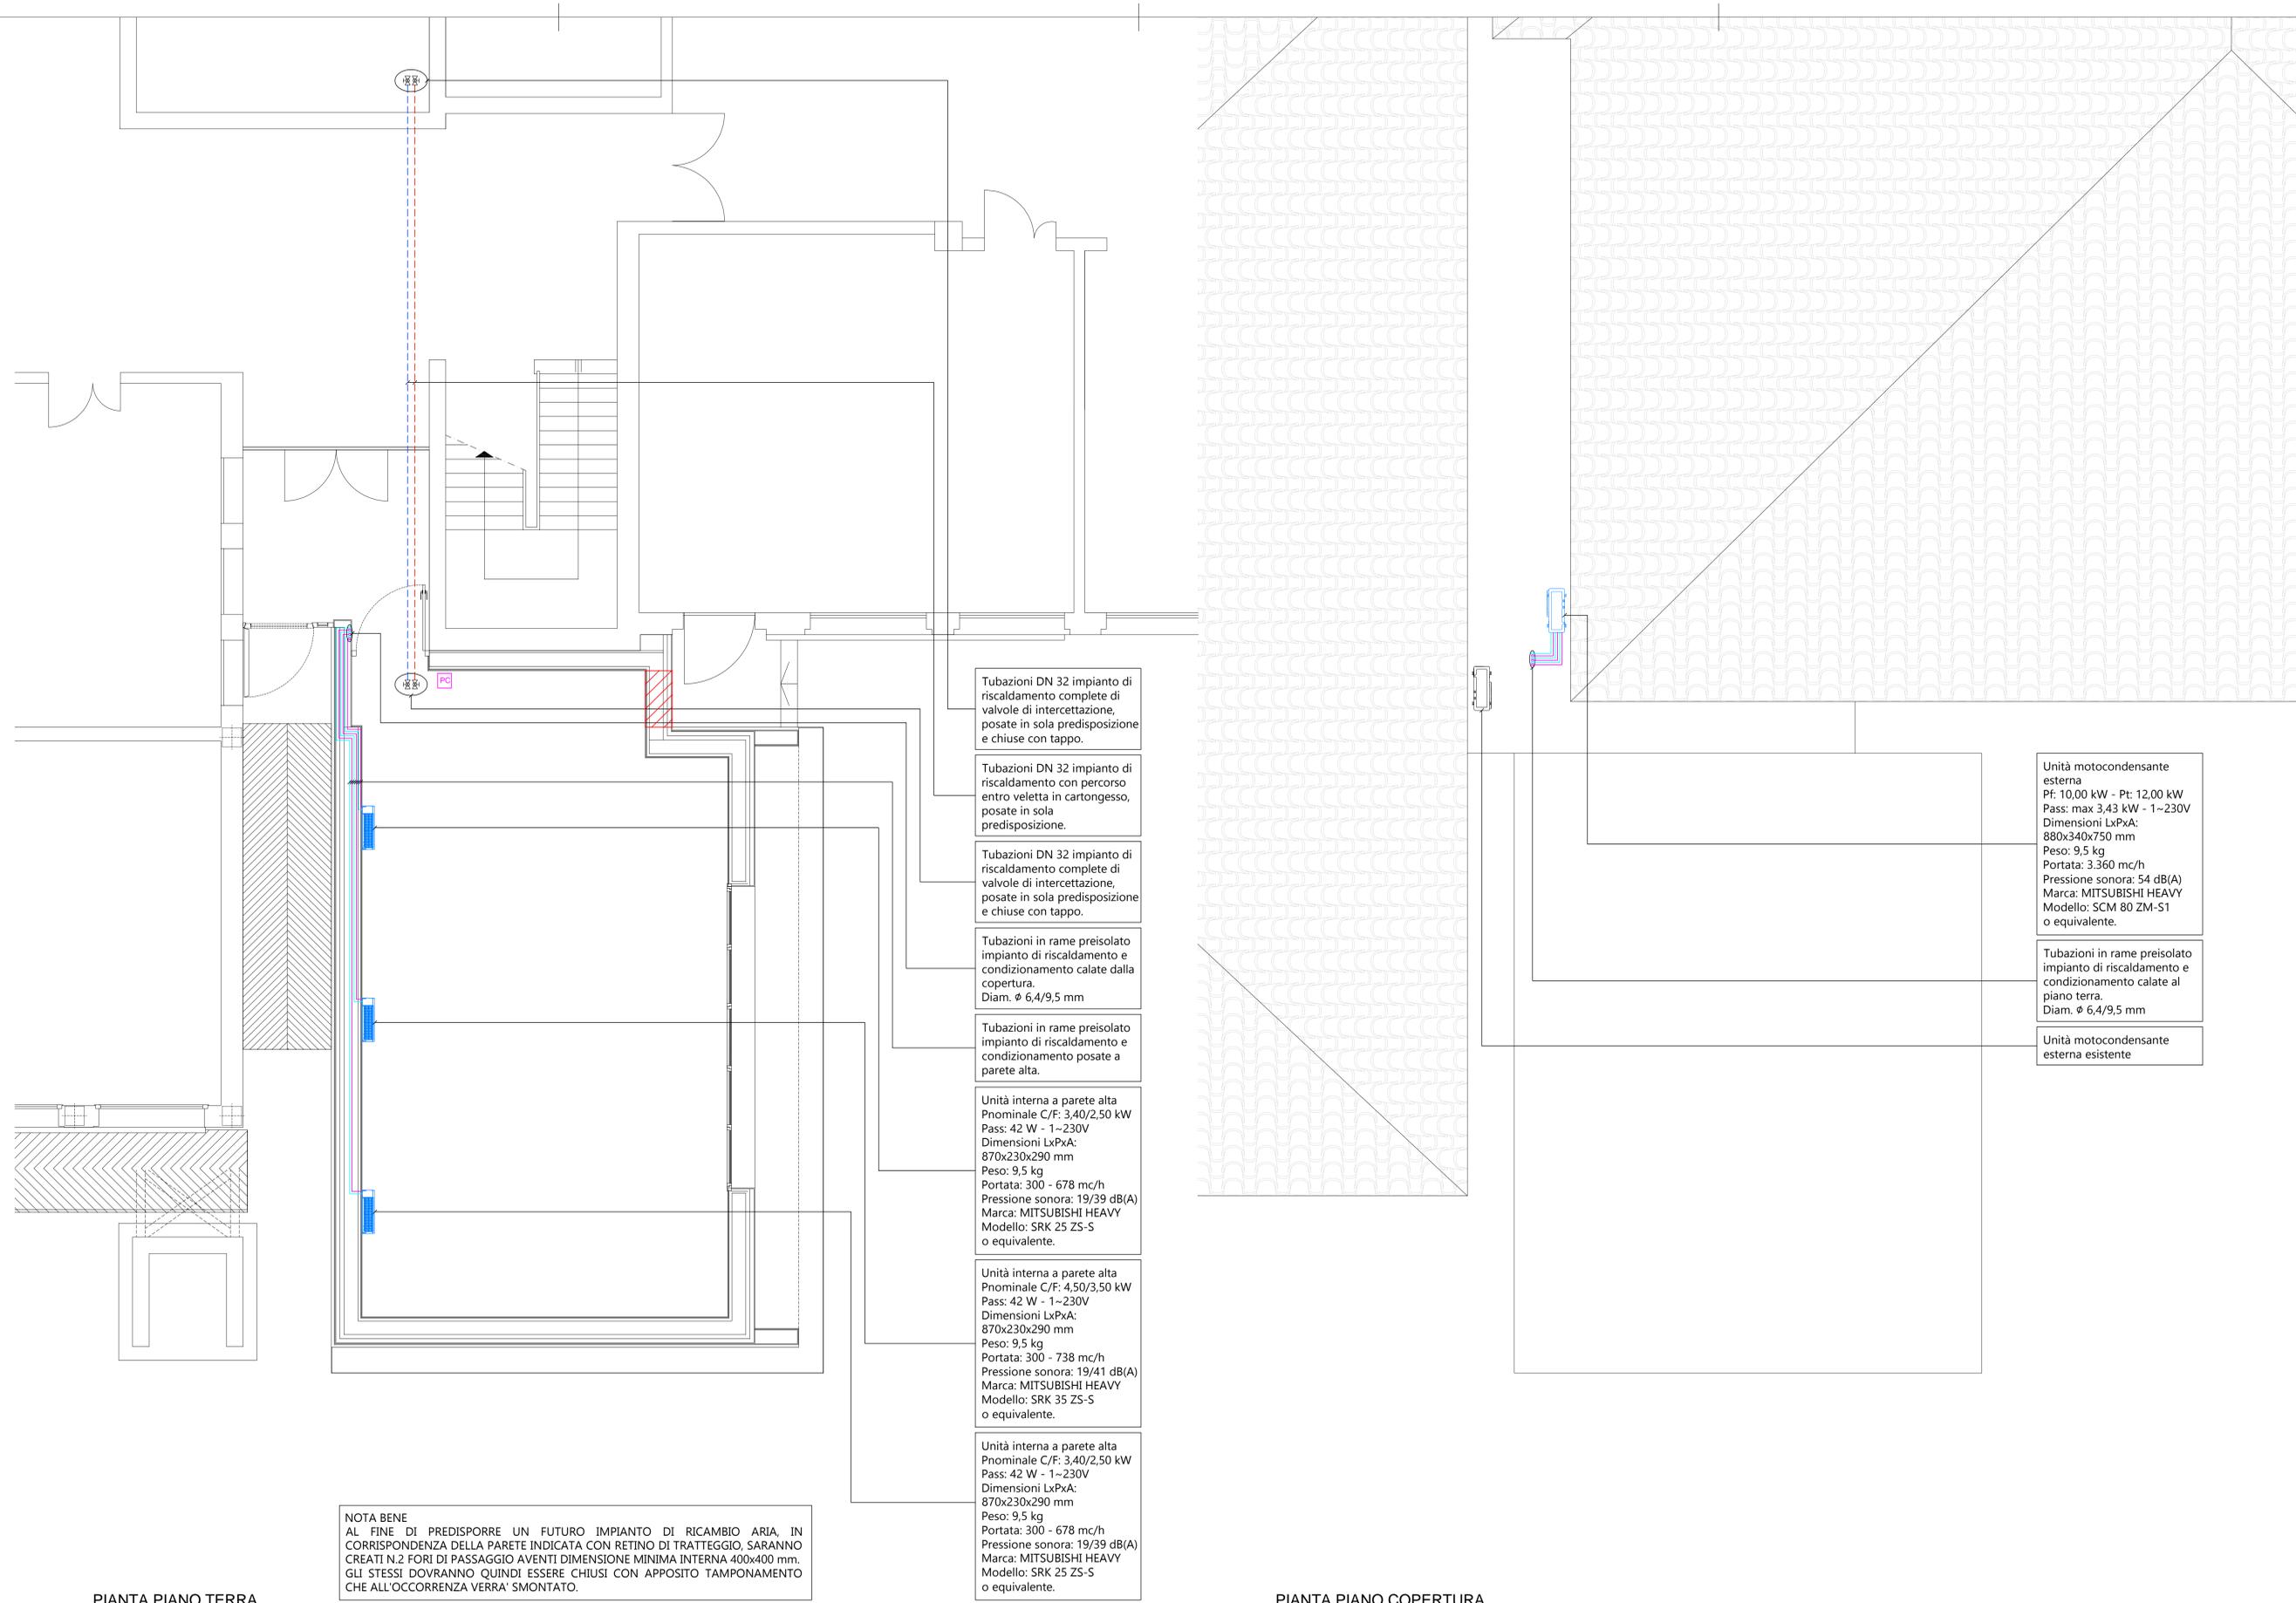
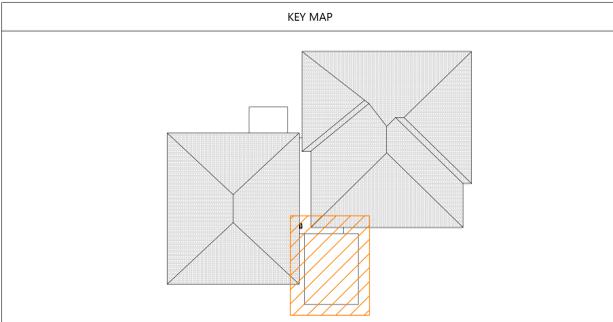


LEGENDA IMPIANTO DI CONDIZIONAMENTO			
Simbolo	Descrizione	Simbolo	Descrizione
	Unità motocondensante esterna		Tubazioni di mandata e ritorno impianto di condizionamento con rivestimento isolante
	Recuperatore di calore		Giunto di derivazione
	Unità interna a pavimento		Collettore impianto di condizionamento
	Unità interna a parete alta		Pannello di controllo unità interne
	Unità interna a cassette		

NOTE:
- La presente tavola grafica si riferisce esclusivamente agli aspetti impiantistici; per quanto riguarda gli aspetti architettonici ed edili fare riferimento esclusivamente alle specifiche tavole grafiche. In caso di incongruenze od. dovrà essere tempestivamente segnalata.

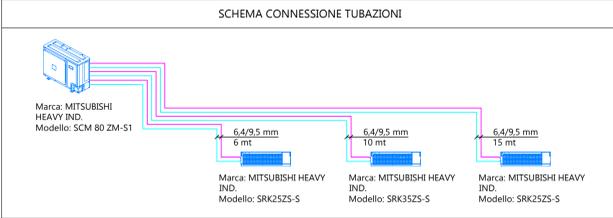

NOTA BENE
AL FINE DI PREDISPORRE UN FUTURO IMPIANTO DI RICAMBIO ARIA, IN CORRISPONDENZA DELLA PARETE INDICATA CON RETINO DI TRATTEGGIO, SARANNO CREATI N.2 FORI DI PASSAGGIO AVENTI DIMENSIONE MINIMA INTERNA 400x400 mm. GLI STESSI DOVRANNO QUINDI ESSERE CHIUSI CON APPOSITO TAMPONAMENTO CHE ALL'OCCORRENZA VERRA' SMONTATO.

PIANTA PIANO TERRA

PIANTA PIANO COPERTURA

COMMITTENTE
Città di Albignasego (PD)
Unità Organizzativa 3° Settore Sviluppo infrastrutturale sede: via Milano n. 7 - 35020 Albignasego (PD)

LAVORO
REALIZZAZIONE AMPLIAMENTO SCUOLA PRIMARIA "G. MARCONI"
CIG. Z972CC652E - CUP. D66B20000940004

TITOLO TAV.
Planimetria impianti di riscaldamento e condizionamento

GRUPPO DI PROGETTAZIONE

desARCHI
DAL CORSO A SCARPA ARCHITETTI

PROGETTAZIONE e D.L.
arch. FIDENZIO DAL CORSO
C.F. / P.I. V.A. 0206610273
via Montebello Sa - 35036 Santa Maria di Sala (VE) (VENEZIA)
tel. 041 487122 fax 0415760142
email: studio@desarchi.it web site: desarchi.it

TONERO PROGETTI
ARCHITETTO STUDIO TONERO

STRUTTURE
arch. FIDENZIO DAL CORSO
C.F. / P.I. V.A. 0206610273
via Montebello Sa - 35036 Santa Maria di Sala (VENEZIA)
tel. 041 487122 fax 0415760142
email: studio@desarchi.it web site: desarchi.it

SeR
STUDIO TECNICO

SICUREZZA e CONTABILITÀ
arch. FILIPPO TONERO
C.F. / P.I. V.A. 03822680274
via Trieste 39 - 35026 Portogruaro (VENEZIA)
tel. 0421 277784 fax 0421 277784
email: info@toneroprogetti.it web site: toneroprogetti.it

DC A

IMPANTI
dr. EMANUELE ROVETTO - arch. Sall
P.I. V.A. 0498342003
via San Simeone 99 - 35037 PADOVA
tel. 049 982113 fax 049 9201099
email: info@serviziopadova.it web site: serviziopadova.it

PROGETTAZIONE
arch. ALESSANDRO DAL CORSO
C.F. / P.I. V.A. 02119710445
via Montebello Sa - 35036 Santa Maria di Sala (VENEZIA)
tel. 041 487122 fax 0415760142
email: alessandro@desarchi.it

EMISSIONE: PROGETTO DEFINITIVO / ESECUTIVO

UBICAZIONE: COMUNE DI ALBIGNASEGO foglio 22 mappale 512

REV.	DATA	FILE	OGGETTO	DIS.	APP.
a	05/2020	IM01.es	emissione	er	er
b					
c					
d					
e					

Responsabile 3° Settore Sviluppo infrastrutturale
ing. MARCO CARELLA

Responsabile Unico del Procedimento
arch. MICHELA BONORA

DATA:	SCALA:	FILE:	ELABORATO N.
maggio 2020	1:50	IM01.es_rev00	

DISEGNATO: ef APPROVATO: fdc J.N. G001 **IM01.es**