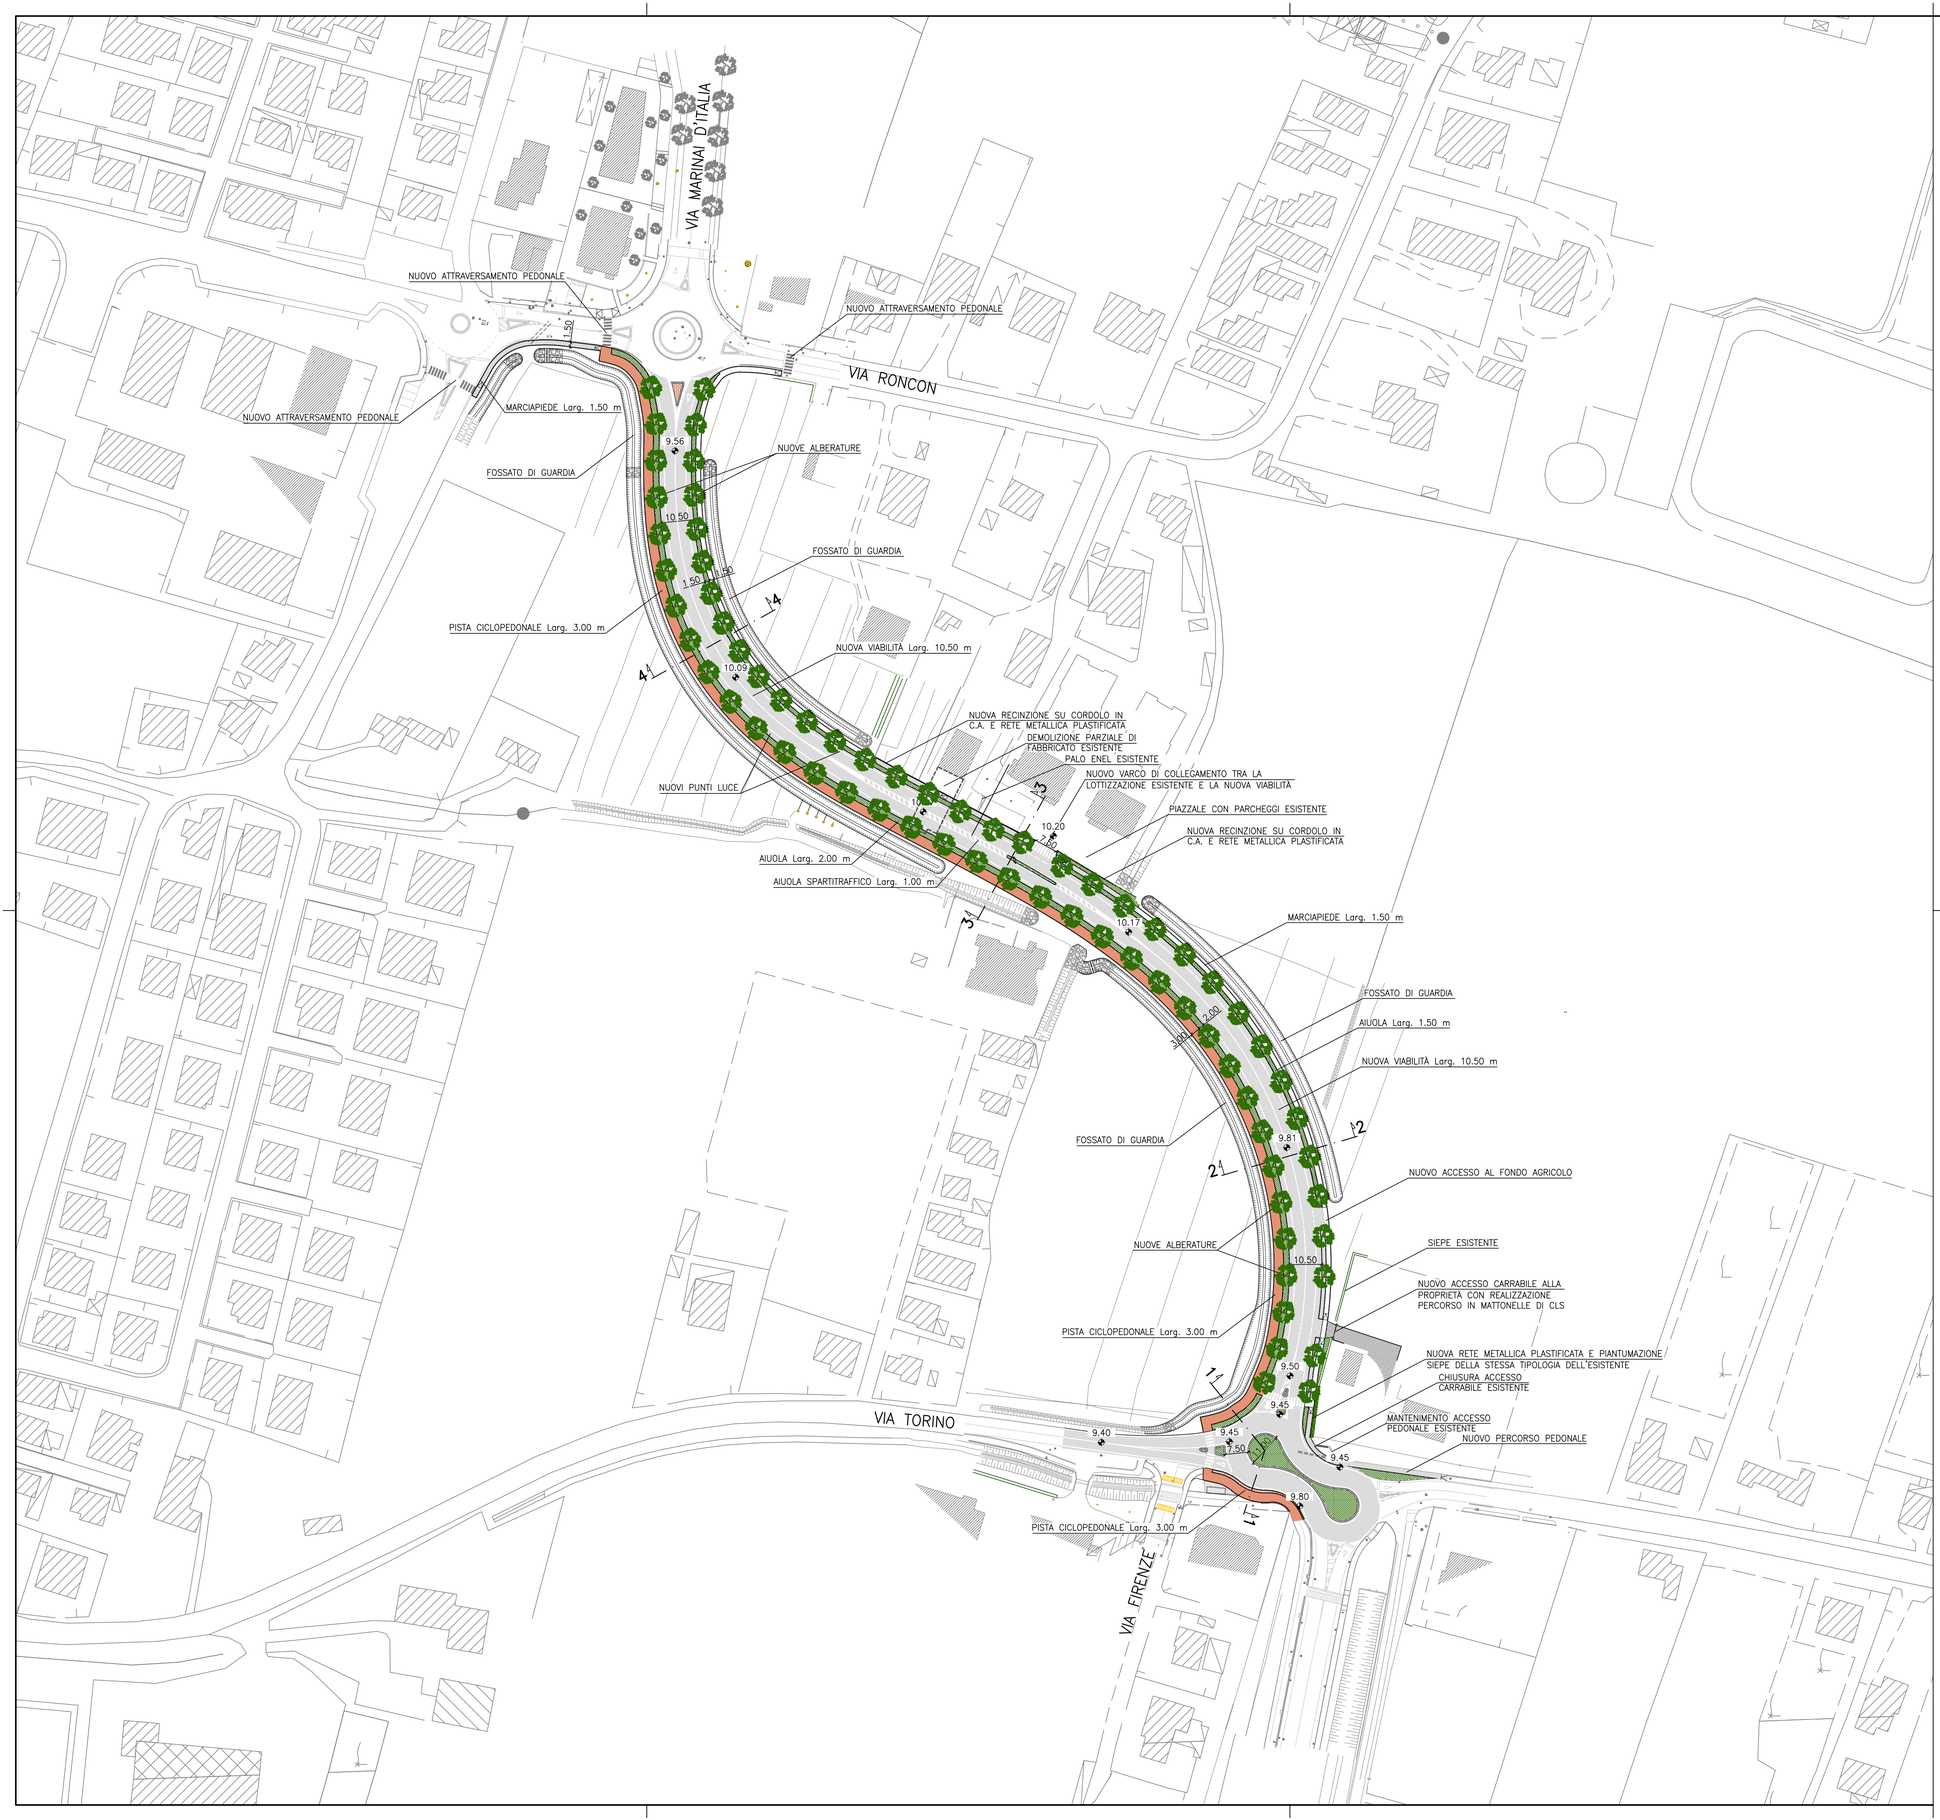

N

O E

S

SCALA GRAFICA 1:1000

0m 10.0 20.0 30.0 40.0 50.0m

COMUNE DI ALBIGNASEGO
Provincia di Padova

REALIZZAZIONE NUOVA STRADA DI COLLEGAMENTO TRA VIA TORINO E VIA RONCON

PROGETTO DEFINITIVO

VIABILITÀ
PLANIMETRIA DI PROGETTO

N. ELABORATO
5
FORMATO A1
SCALA 1:1000
CODICE PROGETTO 28 06 S DR

Con.	Rev.	Nome file	Data	Redatto	Controllato	Approvato
1	3	2806SDR1_plan prog_3.dwg	11/03/2022	FC	FC	AM

RESPONSABILE DEL PROCEDIMENTO
ARCH. ANTONELLA SELMIN

PROGETTISTA DELL'INTERVENTO
DOTT. ING. ANTONIO MARTINI

STUDIO MARTINI INGEGNERIA S.r.l.
info@martiningegneria.it
Studio certificato per la Qualità, Sicurezza e Ambiente

GEOLOGIA
DOTT. GEOL. TIZIANO PADOVAN

Geo Colleselli
dott. geol. Tiziano Padovan

Questo documento non potrà essere copiato, riprodotto o altrimenti pubblicato in tutto o in parte senza il consenso scritto dei progettisti. (legge 22/4/41 n. 633 – art. 2575 e segg. c.c.)