

**COMUNE DI ALBIGNASEGO**  
PROVINCIA DI PADOVA

PROGETTO DI FATTIBILITA' TECNICA ED ECONOMICA

**PLANIMETRIA IDRAULICA**

**OGGETTO : REALIZZAZIONE NUOVO PARCO CANI VIA DELLA COSTITUZIONE**

**COMMITTENTE : COMUNE DI ALBIGNASEGO**

**IL TECNICO INCARICATO**


**Ing. Marco Carella**

Documento firmato digitalmente ai sensi del D.Lgs. 07 Marzo 2005,  
n. 82 (Codice dell'amministrazione digitale)

DATA

**SERVIZI TECNICI – SETTORE III**

TAVOLA 4 - PLANIMETRIA IDRAULICA

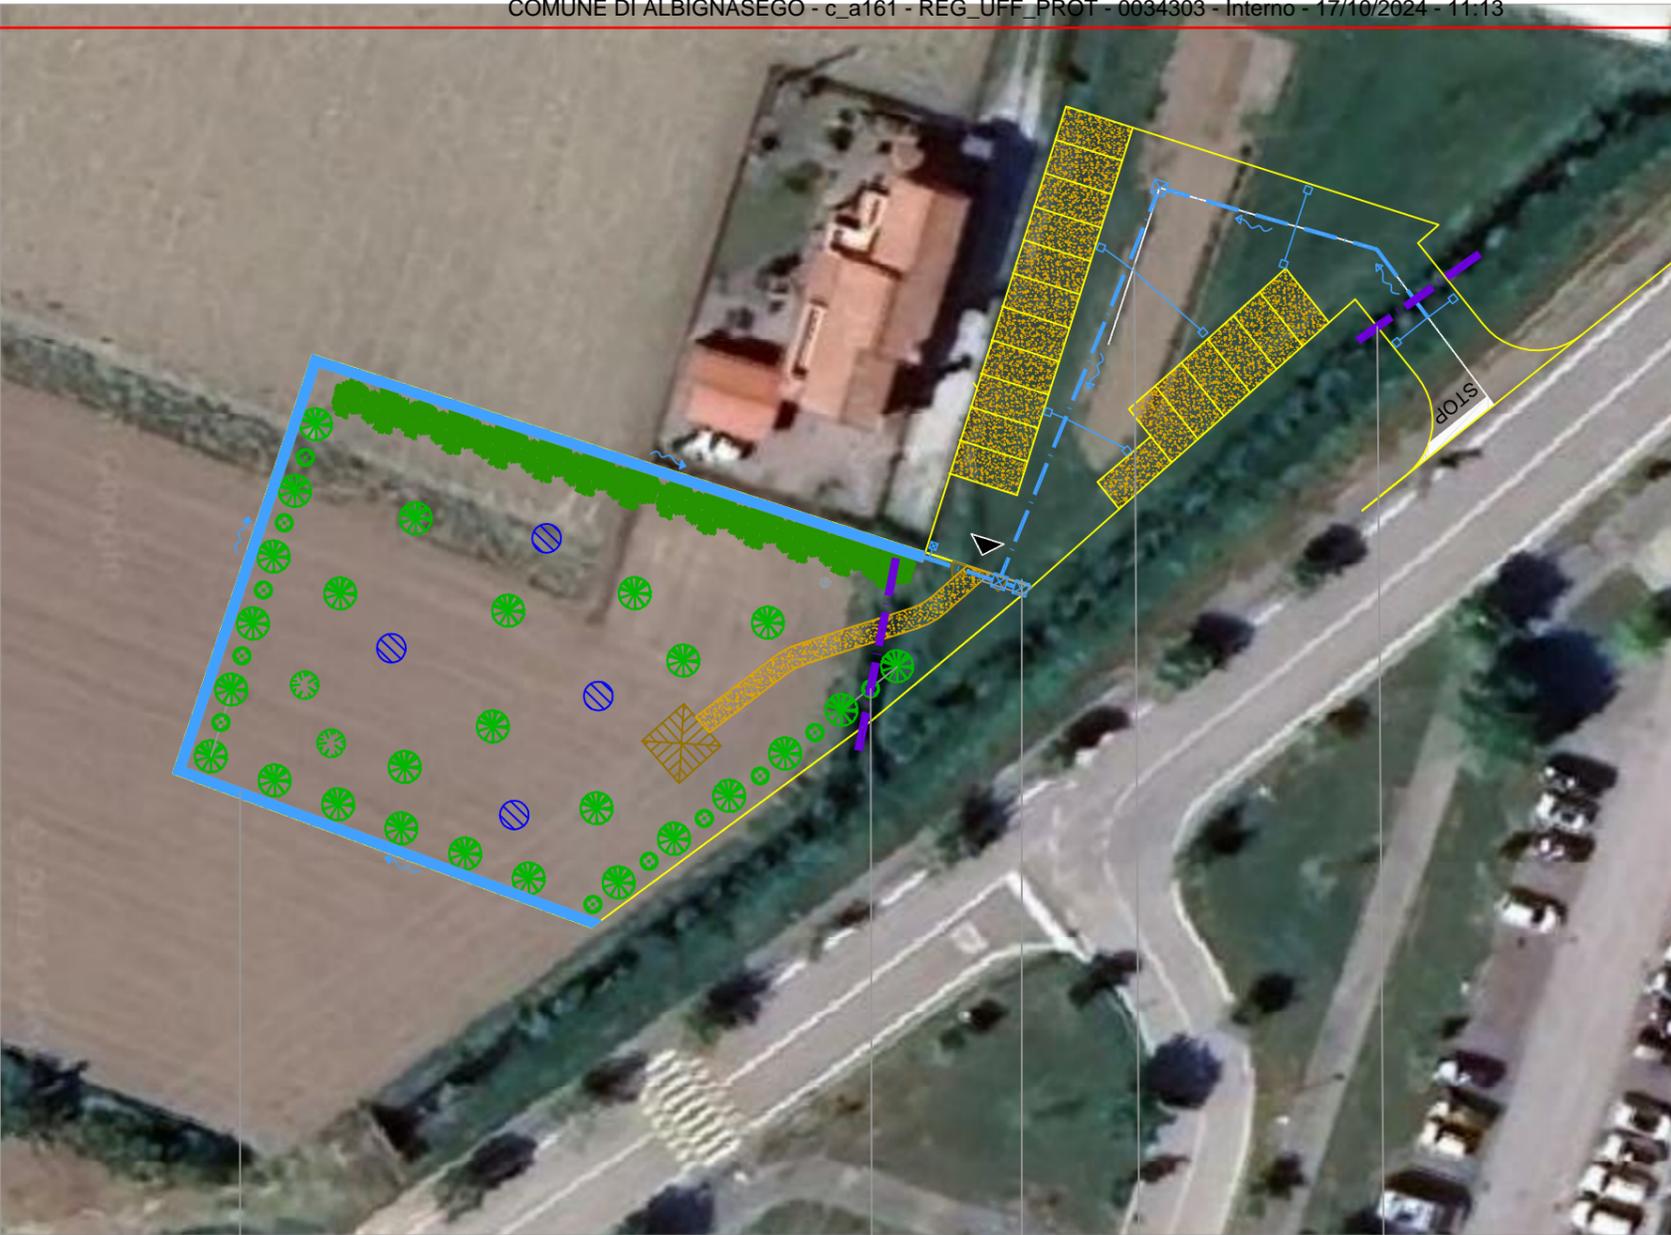


Tombinatura di fosso esistente con tubazione diam. 600

Linea acque bianche tubazione diam. 300

Pozzetto controllo dello scarico


Tombinatura di fosso esistente con tubazione diam. 600

Scolina raccolta acque

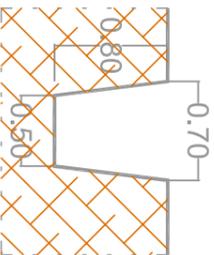


SCHEMA MANUFATTO DI CONTROLLO DELLO SCARICO

PIANTA C-C

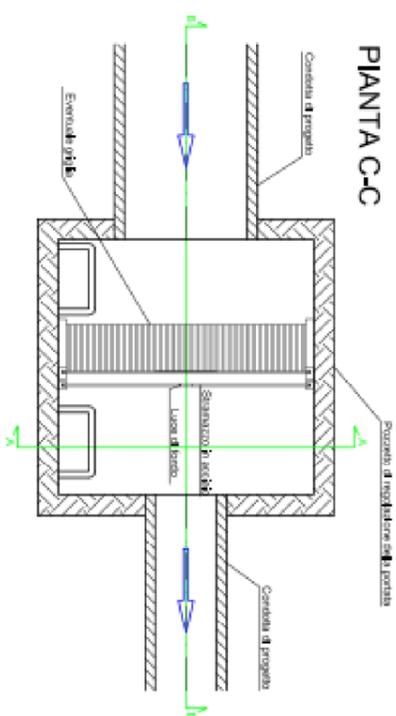

SEZIONE A-A TRASVERSALE

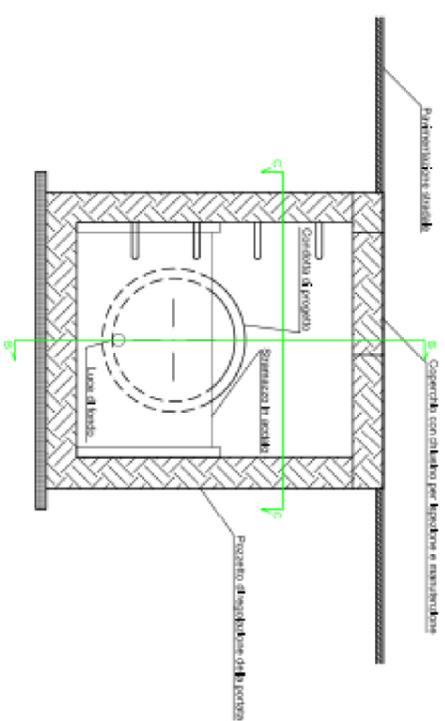

SEZIONE B-B LONGITUDINALE

