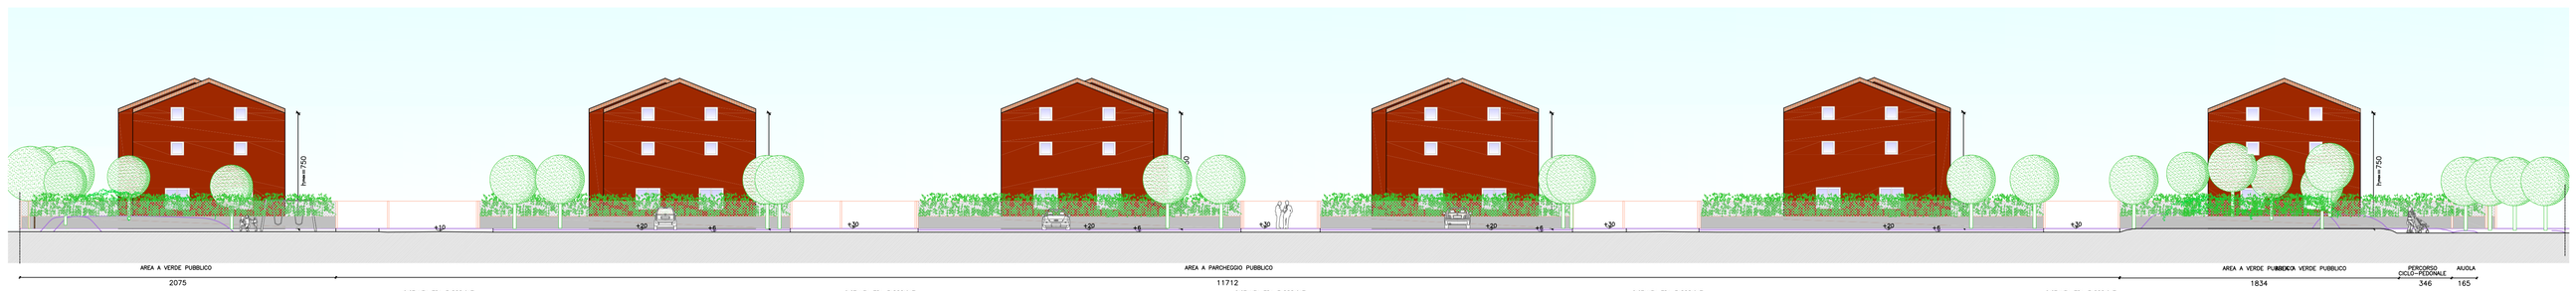

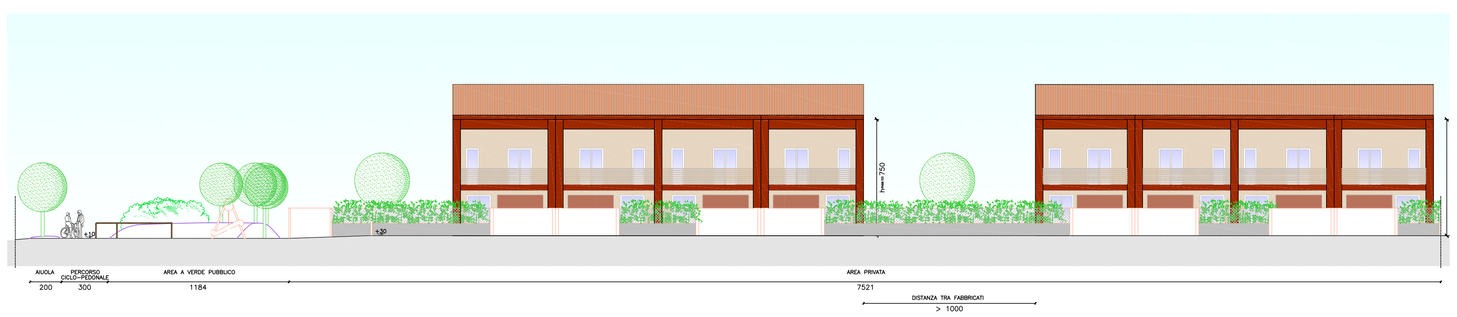

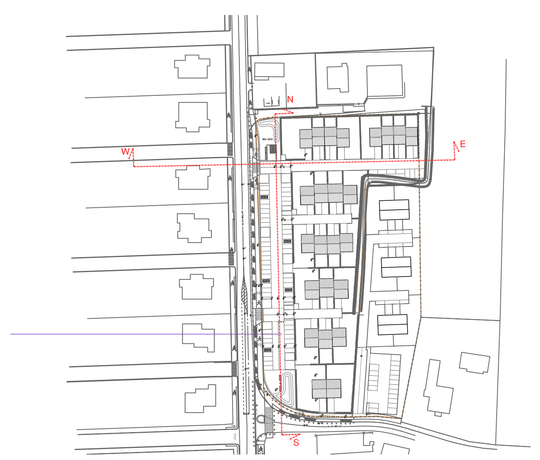

A TERMINI DI LEGGE CI RISERVIAMO LA PROPRIETA' DI QUESTO DISEGNO CON DIVIETO DI RIPRODURLO O DI RENDERLO COMUNQUE NOTO A TERZI.

COMUNE DI
ALBIGNASEGO

PIANO DI LOTTIZZAZIONE Z.T.O. C2-6 "AI CAMPI" STRALCIO I

INDIRIZZO
VIA S.BELLINO

COMMITTENTE
BUSSOLIN ROSETTA
GARON PAOLA
GARON STEFANO
VIA S.BELLINO 16
35020 ALBIGNASEGO (PD)

SERIE
PROGETTO DEFINITIVO

OGGETTO
CARTOGRAFIA DI PROGETTO:
SEZIONI E PROFILI
REGOLATORI

TAVOLA
U10

SCALA
1:200

STUDIO INGEGNERE GIUSEPPE GHIRLANDA
VIA SANTO STEFANO, 10/B - 35020 ALBIGNASEGO - (PD) TEL. 049662520? FAX 049662557?
E-MAIL: INFO@STUDIOGHIRLANDA.COM - INFO@PEC.STUDIOGHIRLANDA.COM
GRUPPO DI LAVORO
INGEGNERE GIUSEPPE GHIRLANDA
ARCHITETTO GIADA BARBON
INGEGNERE JURI SCARABOTTOLO
INGEGNERE INDRO CASOL

DATA	U13 08 010
DISEGNO	
DATA	
DISEGNO	
DATA	I.C.
DISEGNO	
REV.	19 12 13

A TERMINI DI LEGGE CI RISERVIAMO LA PROPRIETA' DI QUESTO DISEGNO CON DIVIETO DI RIPRODURLO O DI RENDERLO COMUNQUE NOTO A TERZI.

DISEGNO CON AUTOCAD V.2010 SU LICENZA AUTODESK