LEGENDA

- PERIMETRO AMBITO TERRITORIALE DELLA ZONA C2/6
- PERIMETRO AMBITO ESTERNO ALLA ZONA C2/6 INTERESSATA DA OPERE DI URBANIZZAZIONE PRIMARIA
- PERIMETRO STRALCIO
- IDENTIFICAZIONE L.M.I.
- PERIMETRO DI MASSIMO INVILUPPO PLANIMETRICO DEGLI EDIFICI DI OGNI L.M.I.
- FABBRICATI ESISTENTI ESTERNI ALLA ZONA C2/6
- ACCESSO CARRABILE DI PROGETTO
- QUOTA ALTIMETRICA RELATIVA DI PROGETTO

LEGENDA STRALCIO 1

- SEDE STRADALE IN CONGLOMERATO BITUMINOSO
- PERCORSO CICLOPEDONALE IN MASSETTO COLORATO COLORE OCRA
- ATTRAVERSAMENTO PEDONALE REALIZZATO CON SISTEMA STREET PRINT
- AREA A VERDE PUBBLICO
- AREA A VERDE DI ARREDO DELLA STRADA E DEI PARCHEGGI
- FILARI DI ALBERI AD ALTO FUSTO DI PROGETTO
- STACCIONATA
- PALETTI DISSUASORI
- AREA A PARCHEGGIO PUBBLICO
- AREA DI MANOVRA PARCHEGGIO PUBBLICO IN CONGLOMERATO BITUMINOSO
- AREA DI SOSTA PARCHEGGIO PUBBLICO PAVIMENTAZIONE DREANATE IN MASSELLI AUTOBLOCCANTI
- POSTO AUTO PER DISABILE
- RECINZIONE SU AREA PUBBLICA DI PROGETTO
- RECINZIONE LOTTI PRIVATI
- SAGOMA INDICATIVA DELLA SUPERFICIE COPERTA DEI FABBRICATI DI PROGETTO
- STRADA PRIVATA PAVIMENTAZIONE DRENANTE IN MASSELLI AUTOBLOCCANTI
- AREA DI PARCHEGGIO PRIVATO DI USO CONDOMINIALE PAVIMENTAZIONE DREANATE IN MASSELLI AUTOBLOCCANTI
- AREA A VERDE PRIVATO
- AREE ECOLOGICHE PRIVATE PER RACCOLTA RIFIUTI DI TIPO A DIMENSIONATA PER CONDOMINI DA 5 A 8 UNITA' ABITATIVE

LEGENDA AREE/OPERE FUORI AMBITO

- PERCORSO CICLO-PEDONALE DI PROGETTO VIA SAN BELLINO IN MASSETTO COLORATO COLORE OCRA
- PAVIMENTAZIONE REALIZZATA CON SISTEMA STREET-PRINT ATTRAVERSAMENTI PEDONALI
- AREA A VERDE DI ARREDO DELLA STRADA

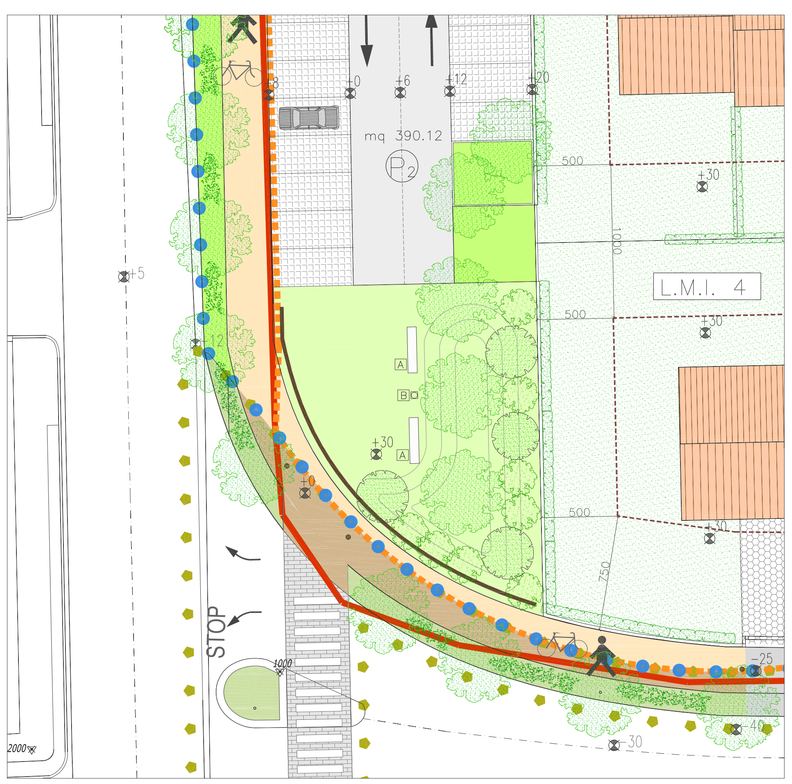

LEGENDA SPECIE BOTANICHE

ESSENZE ARBOREE DI PROGETTO
previste in quantità superiore a 60 unità/ha
scelte tra le seguenti varietà

ALBERI AD ALTO FUSTO

A1: CATALPA BIGNONIOIDES
A2: LIRIODENDRON TULIPIFERA
A3: QUERCUS ILEX
A4: FRAXINUS ORNUS
A5: TILIA EUROPAEA
A6: AESCULUS HIPPOCASTANUM
A7: SOPHORA JAPONICA

ESSENZE ARBUSTIVE DI PROGETTO
previste in quantità superiore a 20 unità/ha
scelte tra le seguenti varietà

CESPUGLI – ARBUSTI

C1: VIBURNI IN VARIETA' (OPULUS, PLICATUM, CARLESII)
C2: COTONEASTER LACTEUS
C3: ELEAGNUS EBBINGEI
C4: SPIRAEA CANESCENS
C5: CISTUS IN VARIETA'
C6: MALUS FLORIBUNDA
C7: ARBUTUS UNEDO
C8: ROSMARINUM OFFICINALIS
C9: ROSMARINUM PROSTRATUS

ROSE

R1: ROSA RUGOSA IN VARIETA'
R2: ROSA CHINENSIS MUTABILIS
R3: ROSA SNOW CARPET

LEGENDA ARREDI AREA A VERDE

- PANCA
- CESTINO

LEGENDA ATTREZZATURE PER IL GIOCO

- ALTALENA

COMUNE DI ALBIGNASEGO

PIANO DI LOTTIZZAZIONE Z.T.O. C2-6 "AI CAMPI" STRALCIO I

INDIRIZZO
VIA S.BELLINO

COMMITTENTE
BUSSOLIN ROSETTA
GARON PAOLA
GARON STEFANO
VIA S.BELLINO 16
35020 ALBIGNASEGO (PD)

SERIE
PROGETTO DEFINITIVO

OGGETTO
CARTOGRAFIA DI PROGETTO:
PLANIMETRIA DELL'AREA
INDICAZIONE DEI FABBRICATI,
DEI COMPARTI, DELLA RETE
VIARIA SUDDIVISA IN PERCORSI
PEDONALI, CICLABILI
E CARRABILI, DELLE AREE
A PARCHEGGIO E VERDI

TAVOLA
U11

SCALA
1:200

STUDIO INGEGNERE GIUSEPPE GHIRLANDA
VIA SANTO STEFANO, 10/B - 35020 ALBIGNASEGO - PD TEL./ 049862520? FAX 0498625572
E-MAIL: INFO@STUDIOGHIRLANDA.COM - INFOPEC:STUDIOGHIRLANDA.COM
GRUPPO DI LAVORO
INGEGNERE GIUSEPPE GHIRLANDA
ARCHITETTO GIADA BARISON
INGEGNERE JURI SCARABOTTOLO
INGEGNERE INGRID CAGOL

DATA	U13	D8	D11
DISEGNO			
VISTO	I.C.		
N.	19	12	13

A TERMINI DI LEGGE CI RISERVIAMO LA PROPRIETA' DI QUESTO DISEGNO CON DIVIETO DI RIPRODURLO O DI RENDERLO COMUNQUE NOTO A TERZI.