



CITTA' DI PADOVA
Provincia di Padova
2° SETTORE "Sviluppo Urbanistico"


REALIZZAZIONE NUOVO PARCO URBANO NEL QUARTIERE FERRI

PROGETTO DEFINITIVO - ESECUTIVO


ELABORATO

TAVOLA 10: SEZIONI

DESCRIZIONE SEZIONE A-A' SEZIONE B-B'		SCALA 1 : 100
IL PROGETTISTA: geom. Ivano Zaghetto	IL RESPONSABILE UNICO DEL PROCEDIMENTO: arch. Donatella Frigo	Visto IL RESPONSABILE DEL 3° SETTORE: Ing. Marco Cavella
Città di Montebelluna 3° Settore - Sviluppo Urbanistico Responsabile: Ing. Marco Cavella, tel. 0430/42911		
Città di Montebelluna - 0430/42911 - mail: settore3@montebelluna.gov.it, sec. sviluppo.p3@com.mt.it - verdetto.net		
TAVOLA 10: SEZIONI	DATA: 06/05/2016	Nome file: Pav0101

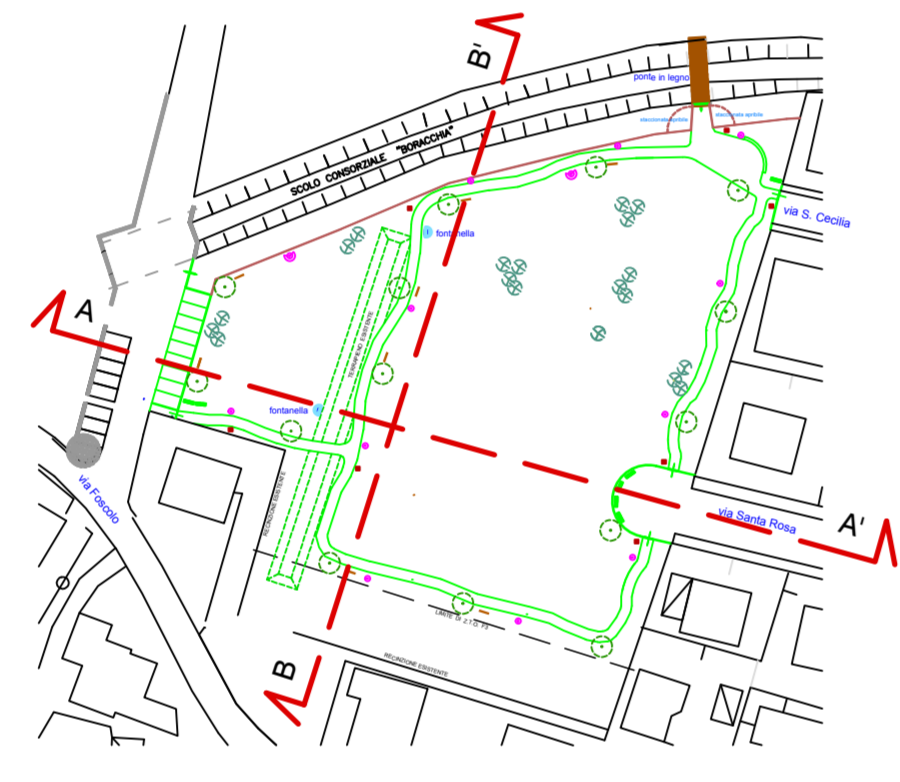

Planimetria 1:1000

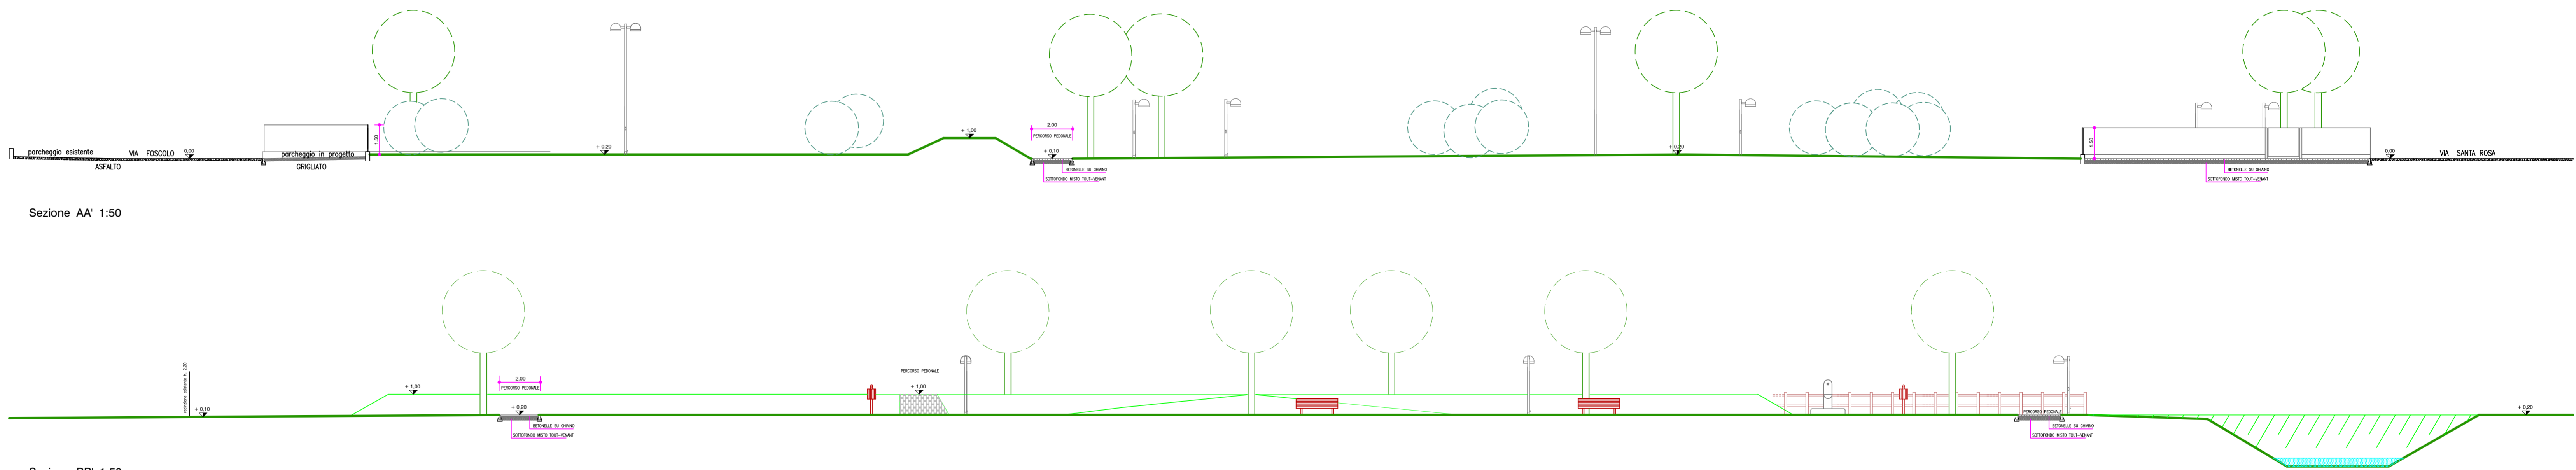

Sezione AA' 1:50

Sezione BB' 1:50