


LEGENDA:

- Perimetrazione ambito d'intervento
- P Parcheggi di lottizzazione
- Verde di lottizzazione
- Verde privato
- Strade
- Marciapiedi
- Fabbricati esistenti
- Essenze arboree
- ▶ Accessi ai lotti
- Panchina
- Cestino immondizie
- Corpo illuminante a due braccia
- Corpo illuminante ad un braccio

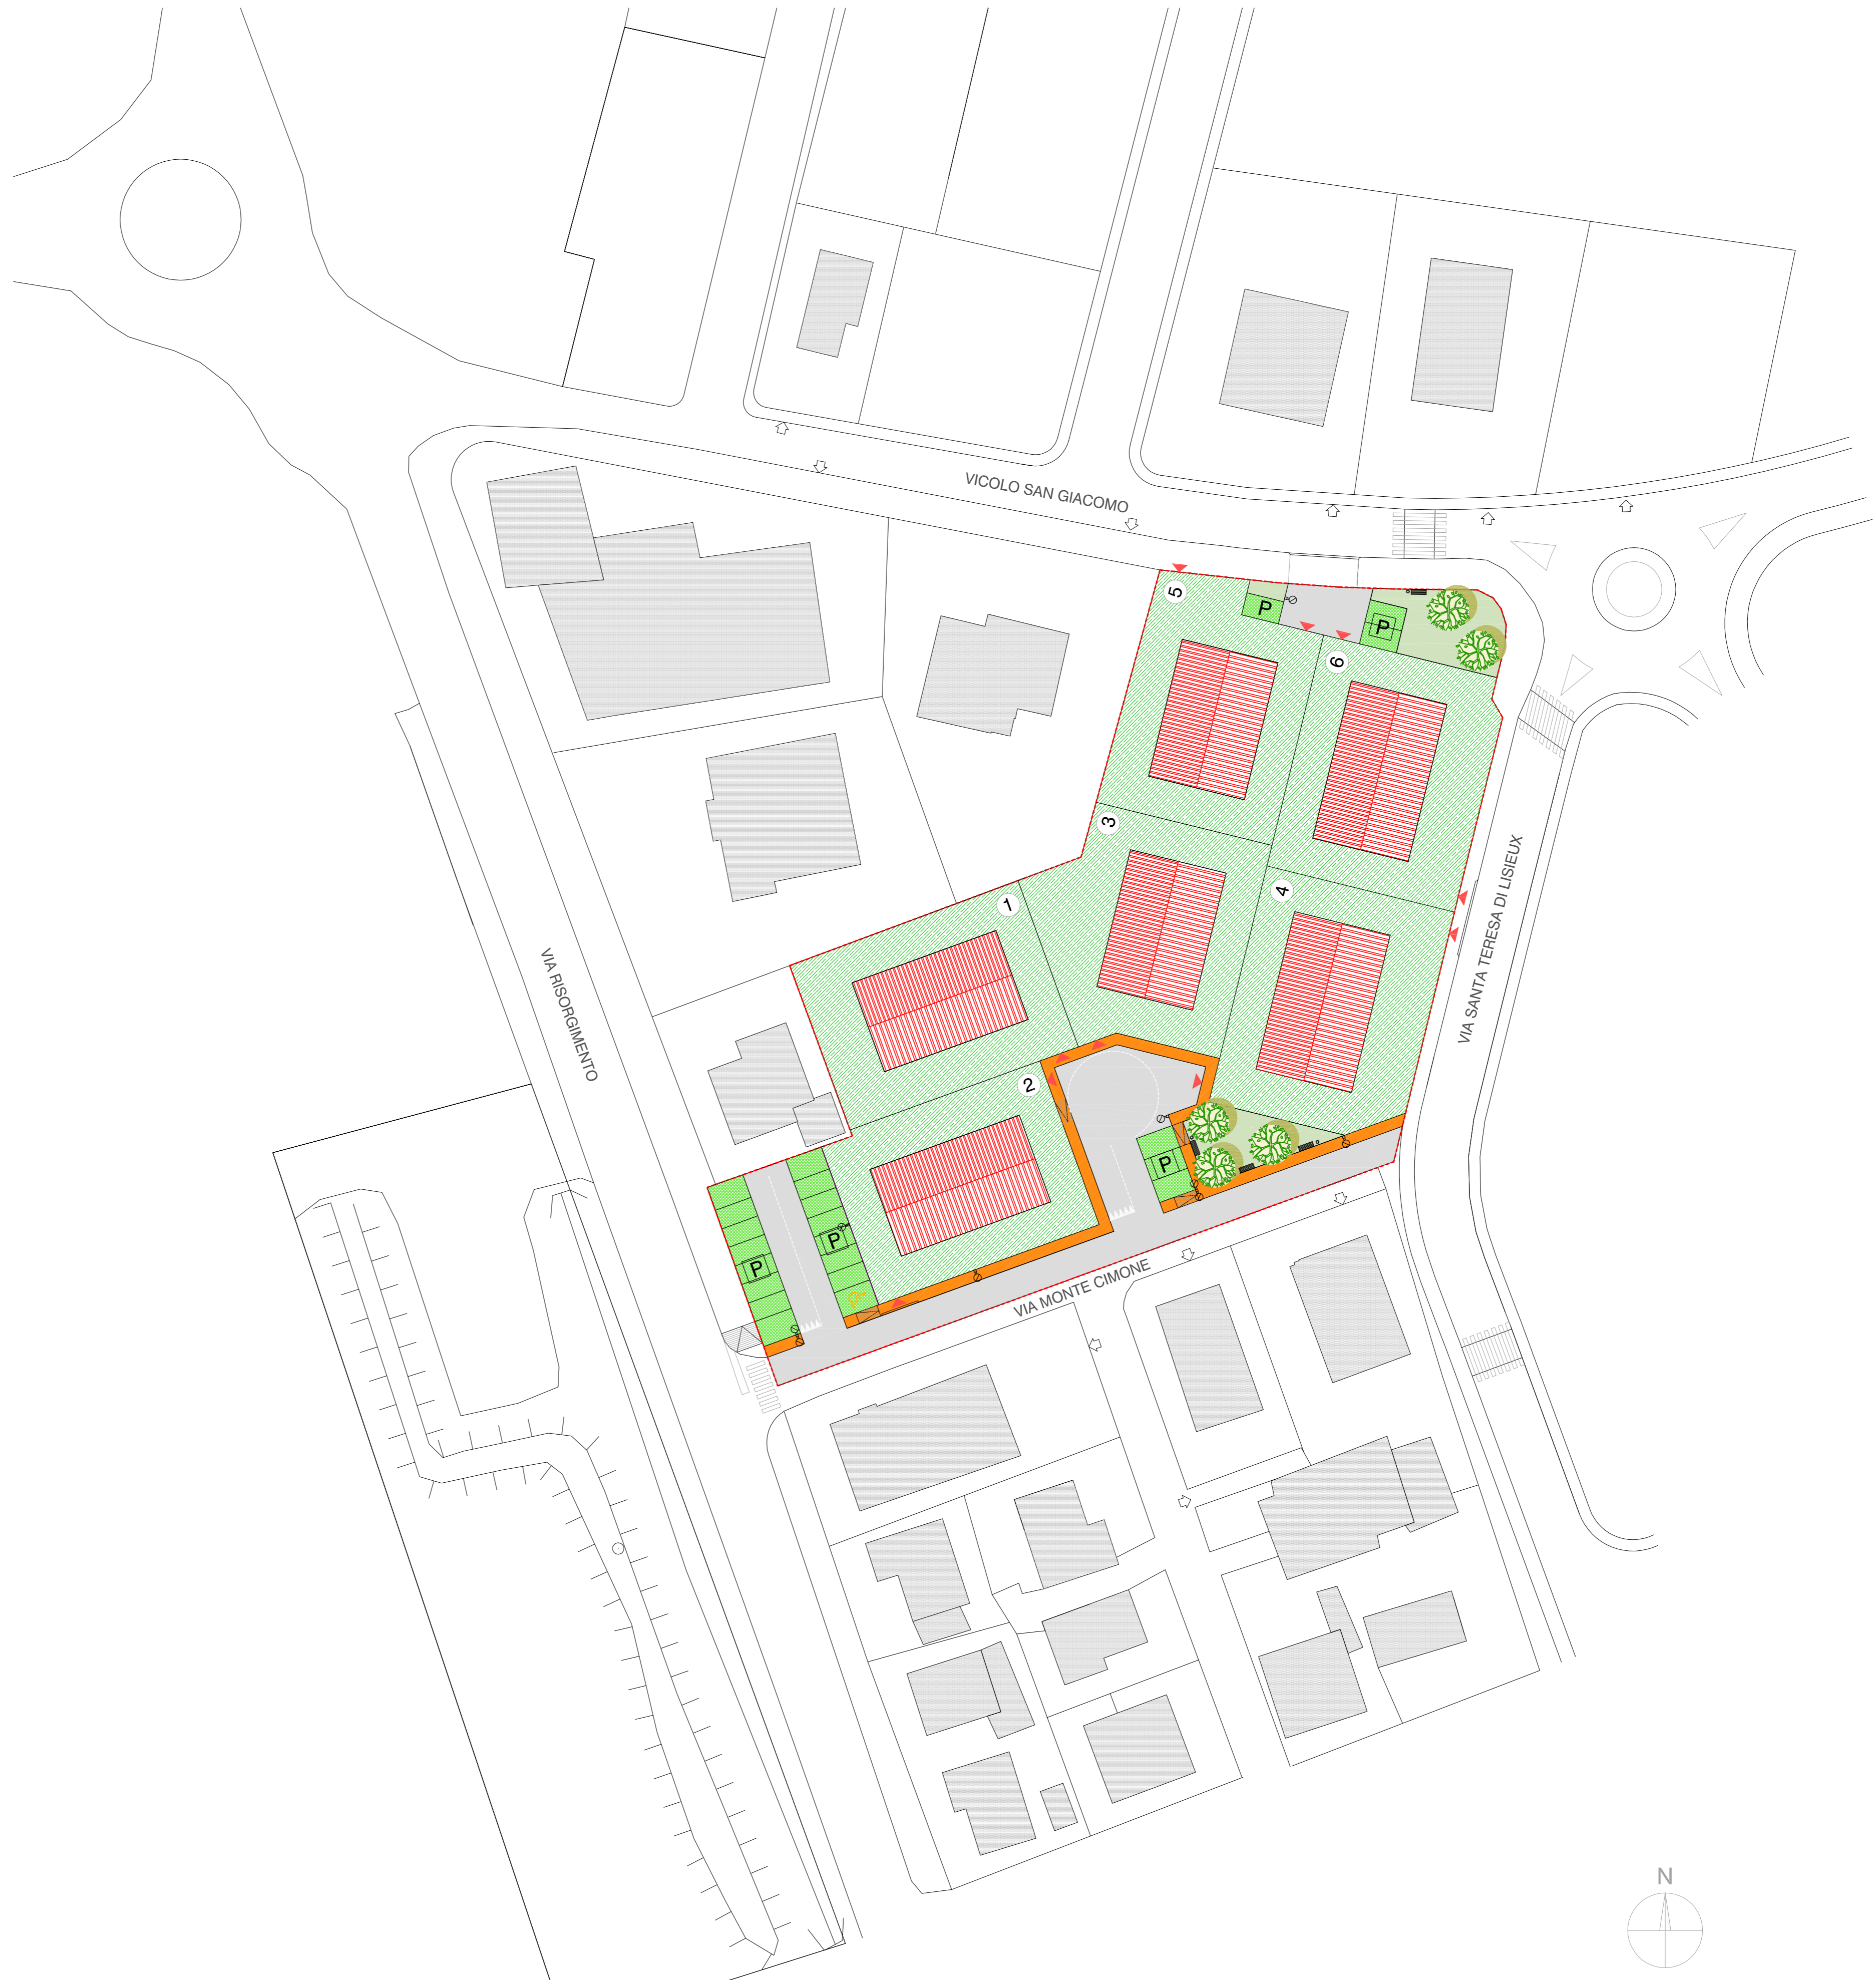

progettazione
INGEGNERIA - ARCHITETTURA - URBANISTICA - SICUREZZA



G.S.P. s.r.l.
Via Colledi, n. 2 - PADOVA (PD)
UFFICI:
Via Roma, n. 130/B- Albignasego - PD
Tel./Fax 049.8625710
email: garengosp@gmail.com

progettista

architetto
SANDRO GARENGO

committente
Pellegrini Albina
Pellegrini Diana
Pellegrini Dino
Pellegrini Nadia
Pellegrini Paolino
Pellegrini Zeno

luogo
COMUNE DI ALBIGNASEGO
PROVINCIA DI PADOVA

data
ottobre 2017

progetto
PIANO DI LOTTIZZAZIONE - Z.T.O. C2B/59

nome file
_tav 8.dwg

fase progettuale
PROGETTO DEFINITIVO

scala
1:500

titolo elaborato
elaborato

