


DIMENSIONAMENTO PIANO DI LOTTIZZAZIONE	
SUPERFICIE TERRITORIALE AMBITO DI P.R.G. repertorio normativo-zona omogenea C2B/59	mq. 5.550,00
SUPERFICIE TERRITORIALE AMBITO DI P.R.G. zona omogenea C2B/59 - rilievo ambito	mq. 5.869,55
SUPERFICIE TERRITORIALE AMBITO D'INTERVENTO rilievo ambito stato di progetto	mq. 6.150,20
INDICE DI EDIFICABILITA' zona omogenea C2B/59	mc/mq 1,10
VOLUMETRIA EDIFICABILE	mc. 6.105,00
H. MASSIMA FABBRICATI	ml. 9,00
SUPERFICIE A STANDARDS RICHIESTI	DI PROGETTO
VERDE DI LOTTIZZAZIONE	mq. 255 mq. 267,90
PARCHEGGIO DI LOTTIZZAZIONE	mq. 450 mq. 470,65
TOTALE AREE A STANDARDS	mq. 705 mq. 738,55
STRADE	mq. 669,35
MARCIAPIEDI	mq. 212,50
TOTALE AREE DA CEDERE NELL'AMBITO DEL P.d.L.	mq. 1.620,40

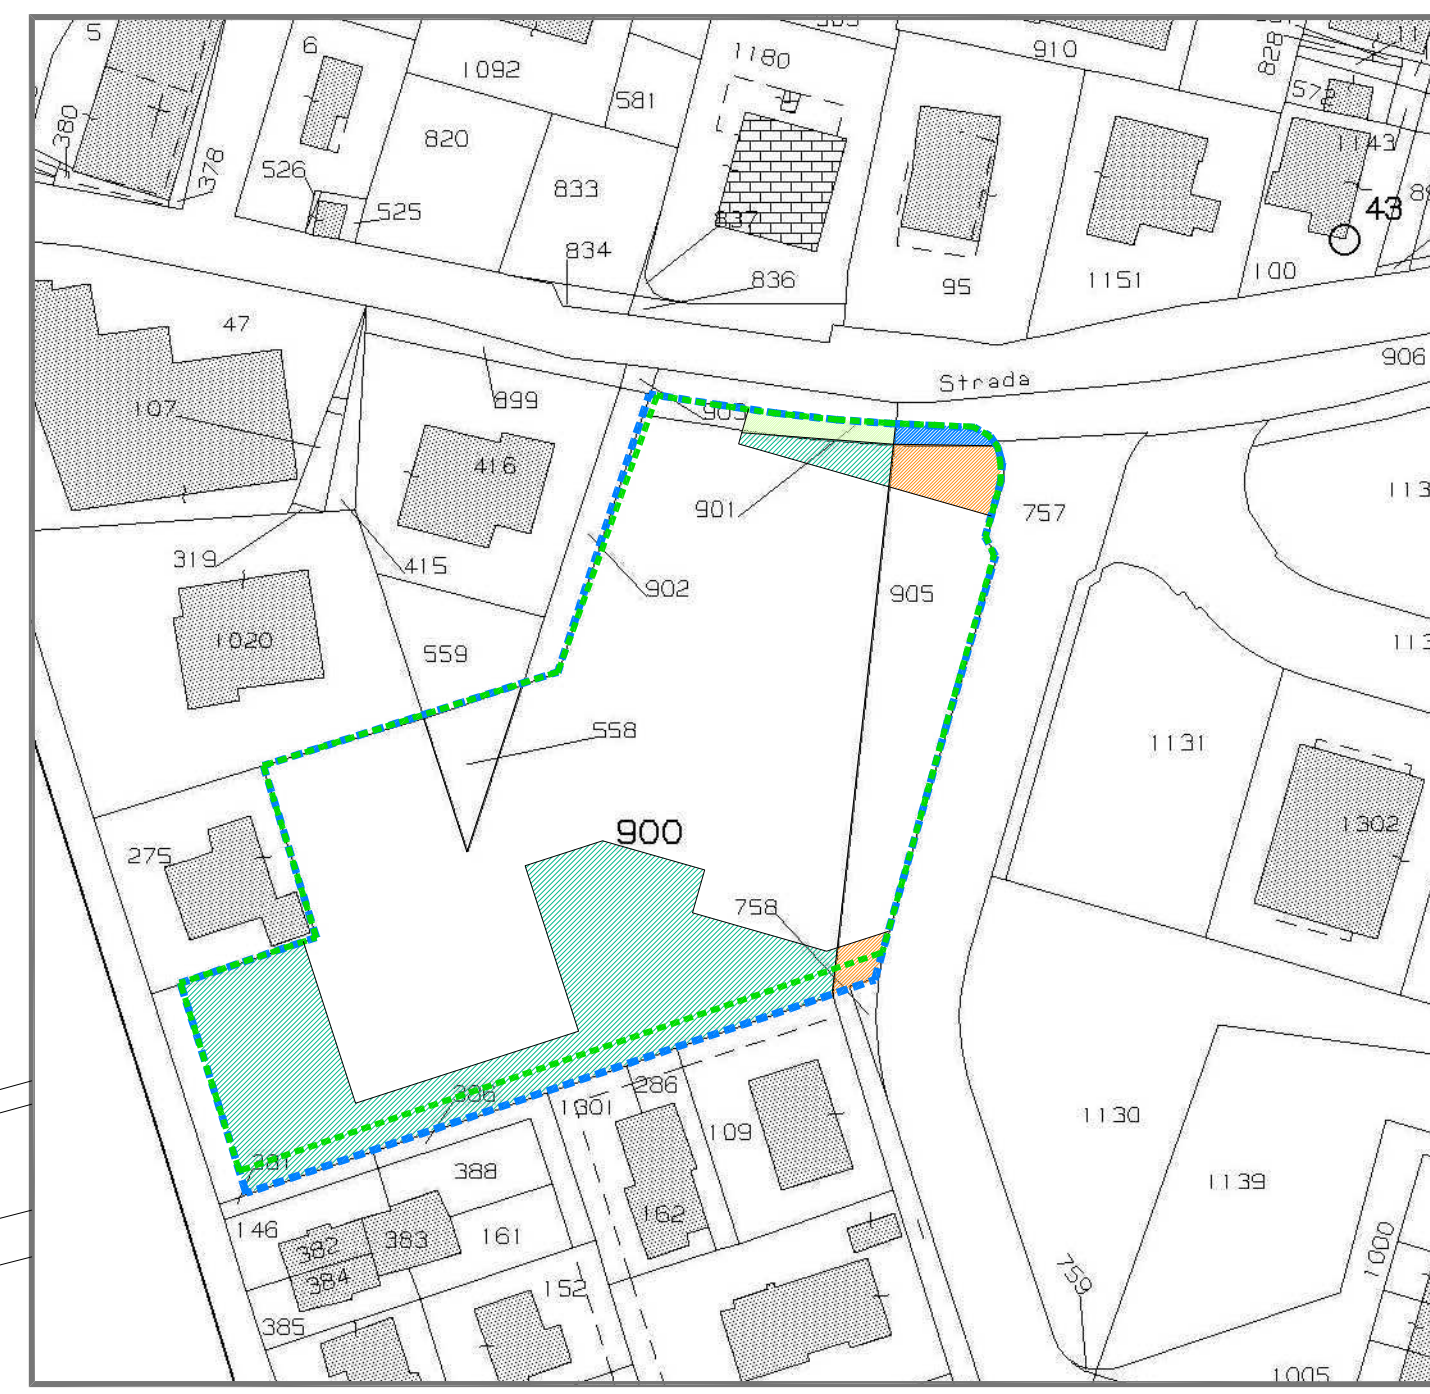

----- Perimetrazione ambito ZTO C2/59
----- Perimetro ambito d'intervento - stato di progetto
 PLANIMETRIA SOVRAPPOSIZIONE AREE DA CEDERE CON CATASTALE - scala 1:1000

N	DITTA	INTESTATA	QUOTA	Nato a:	Data di Nascita	Codice fiscale	Fg.	Mapp.	Superficie da cedere										
									Mq Fuori Ambito C2B/59	Mq Ambito C2B/59									
1	PELLEGRINI Albina	1/6	Padova	30/03/1955	PLLLBN55C70G224R	12	900	253,50	1138,00	0,00									
											PELLEGRINI Diana	1/6	Albignasego	09/01/1942	PLLDN42A49A161O	12	901	56,00	0,00
											PELLEGRINI Dino	1/6	Albignasego	13/05/1946	PLLDN44E13A161U	12	905	18,20	123,50
											PELLEGRINI Nadia	1/6	Albignasego	09/09/1944	PLLDN44P49A161H	12	906	31,20	0,00
											PELLEGRINI Paolino	1/6	Albignasego	03/05/1950	PLPLN50E03A161H	12	906	31,20	0,00
2	PELLEGRINI Zeno	1/6	Padova	30/03/1955	PLLZNE53E02G224P	12	906	31,20	0,00	0,00									
TOTALE: mq. 1.620,40																			

progettazione _____ progettista _____
 INGEGNERIA - ARCHITETTURA - URBANISTICA - SICUREZZA
G.S.P. s.r.l.
 Via Colliodi, n. 2 - PADOVA (PD)
 UFFICI:
 Via Roma, n. 130/B- Albignasego - PD
 Tel./Fax 049.8625710
 email: garengosp@gmail.com
 architetto _____
SANDRO GARENGO
 committente _____
 Pellegrini Albina _____
 Pellegrini Diana _____
 Pellegrini Dino Antonio _____
 Pellegrini Nadia _____
 Pellegrini Paolino _____
 Pellegrini Zeno _____

luogo _____ data _____
COMUNE DI ALBIGNASEGO
PROVINCIA DI PADOVA
 progetto _____ nome file _____ ottobre 2017
PIANO DI LOTTIZZAZIONE - Z.T.O. C2B/59
 fase progettuale _____ scala _____ _tav 10.dwg
PROGETTO DEFINITIVO
 titolo elaborato _____ elaborato _____ 1:500 - 1:1000

PLANIMETRIA - scala 1:500

- LEGENDA:**
- Perimetrazione ambito d'intervento
 - P Sagoma fabbricati (non vincolante)
 - Parcheggi di lottizzazione
 - Pavimentazione parcheggi in masselli autobloccanti drenanti
 - Verde di lottizzazione
 - Marciapiedi
 - Strade
 - Fabbricati esistenti
 - ▶ Accessi ai lotti