





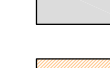




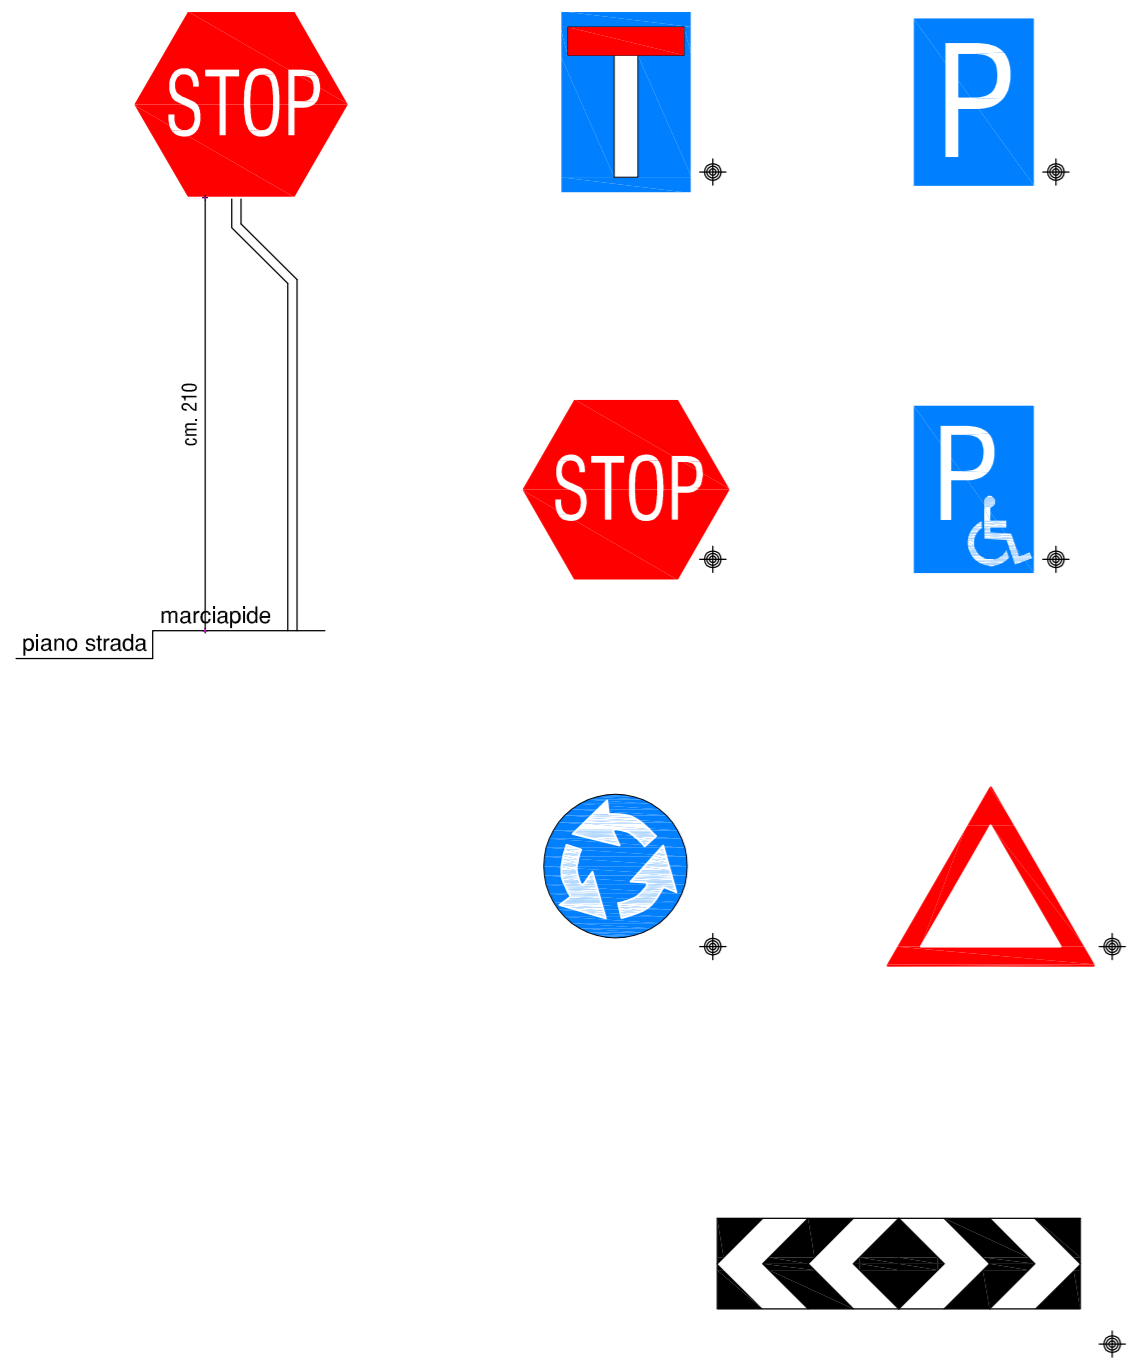


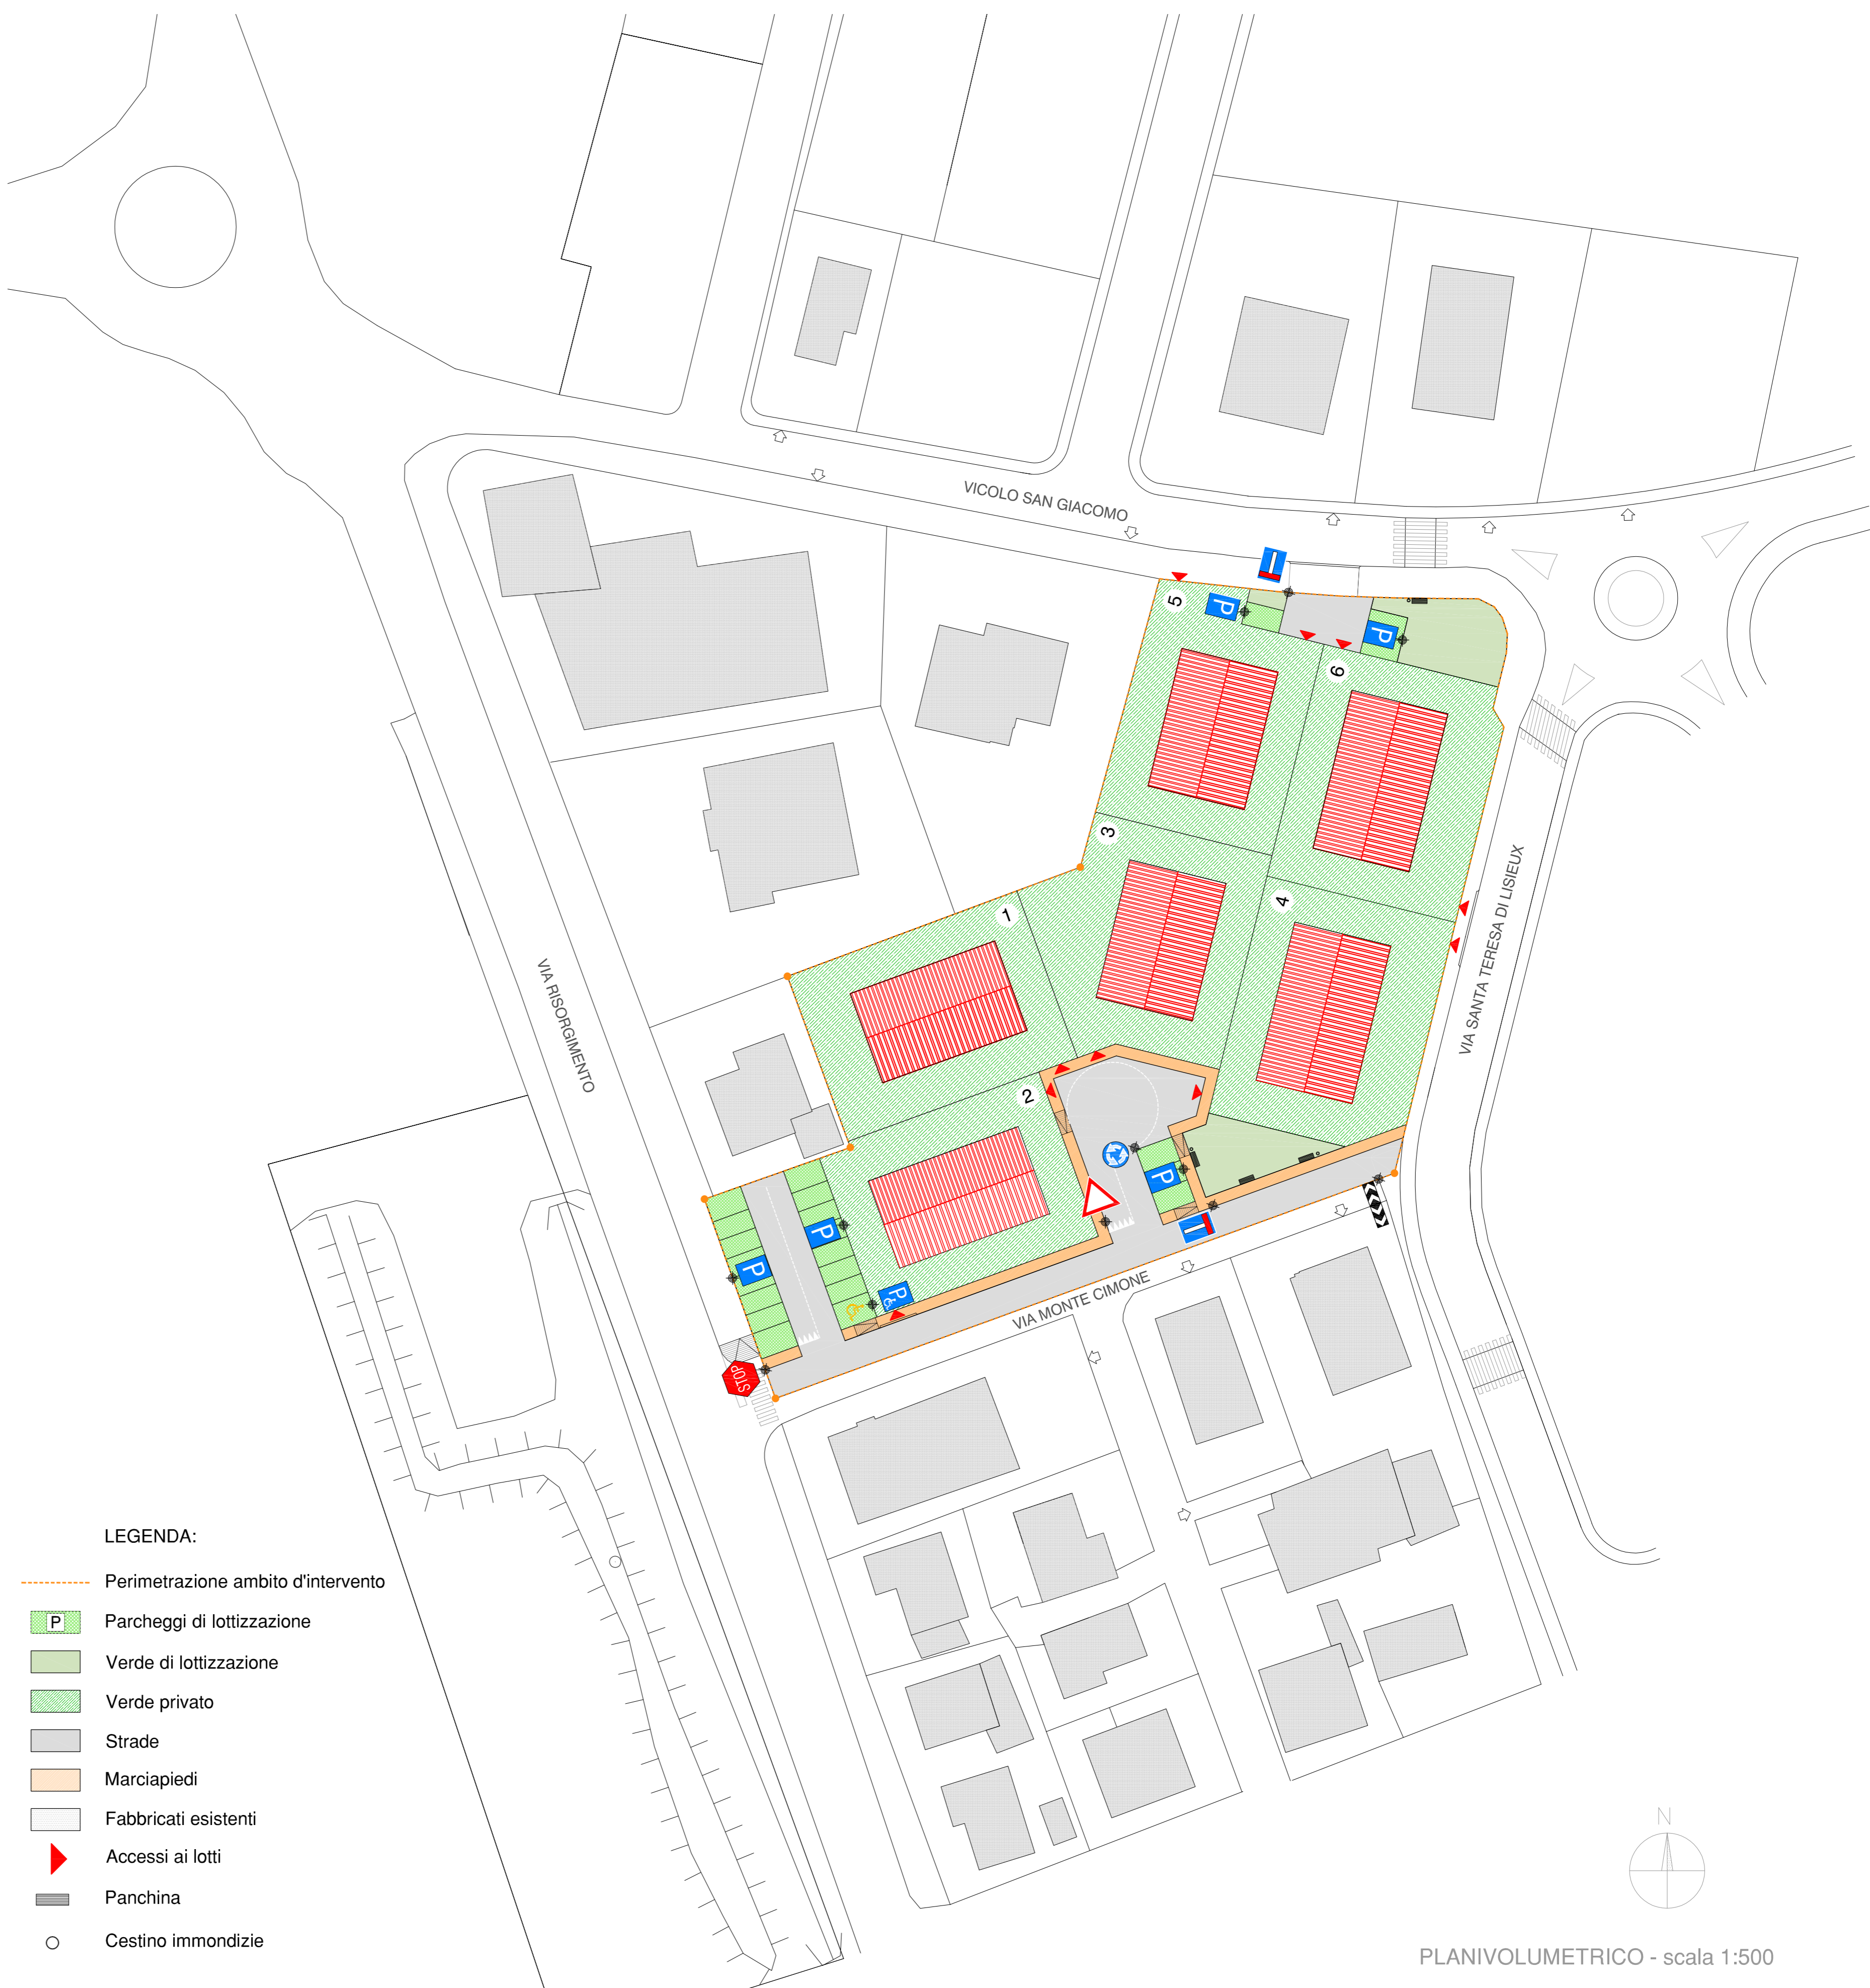
PARTICOLARI SEGNALETICA STRADALE



progettazione	INGEGNERIA - ARCHITETTURA - URBANISTICA - SICUREZZA	progettista	
	 <b>G.S.P. s.r.l.</b> Via Colledi, n. 2 - PADOVA (PD) UFFICI: Via Roma, n. 130/B- Albignasego - PD Tel./Fax 049.8625710 email: garengosp@gmail.com	architetto	<b>SANDRO GARENGO</b>
committente	Pellegrini Albina Pellegrini Diana Pellegrini Dino Antonio Pellegrini Nadia Pellegrini Paolino Pellegrini Zeno		
luogo	COMUNE DI ALBIGNASEGO PROVINCIA DI PADOVA	data	ottobre 2017
progetto	<b>PIANO DI LOTTIZZAZIONE - Z.T.O. C2B/59</b>	nome file	
fase progettuale	PROGETTO DEFINITIVO	scala	1:500
titolo elaborato	Segnaletica stradale	elaborato	

tav. 11

- LEGENDA:
-  Perimetrazione ambito d'intervento
  -  Parcheggi di lottizzazione
  -  Verde di lottizzazione
  -  Verde privato
  -  Strade
  -  Marciapiedi
  -  Fabbricati esistenti
  -  Accessi ai lotti
  -  Panchina
  -  Cestino immondizie



PLANIVOLUMETRICO - scala 1:500

A TERMINI DI LEGGE CI RISERVIAMO LA PROPRIETA DI QUESTO DISEGNO CON DIVIETO DI RIPRODURLO E DI RENDERLO NOTO A TERZI SENZA NOSTRA AUTORIZZAZIONE