




LEGENDA RETE FOGNATURE NERE

- FOGNATURE NERE (esistente)
- POZZETTO ACQUE NERE (esistente)
- TUBO GHISA SFEROIDALE Ø200 (progetto)
- TUBO PVC Ø160 SN 8 SDR 34 – UNI EN 1401-1 CON ANELLO A TENUTA IN GOMMA - UNI EN 681/1 (progetto)
- POZZETTO KOMPLET CON FONDO E PARETI RESINATE (progetto)

LEGENDA:

- Perimetrazione ambito d'intervento
- Sagoma fabbricati (non vincolante)
- Parcheggi di lottizzazione
- Marciapiedi
- Strade
- Fabbricati esistenti
- Accessi ai lotti

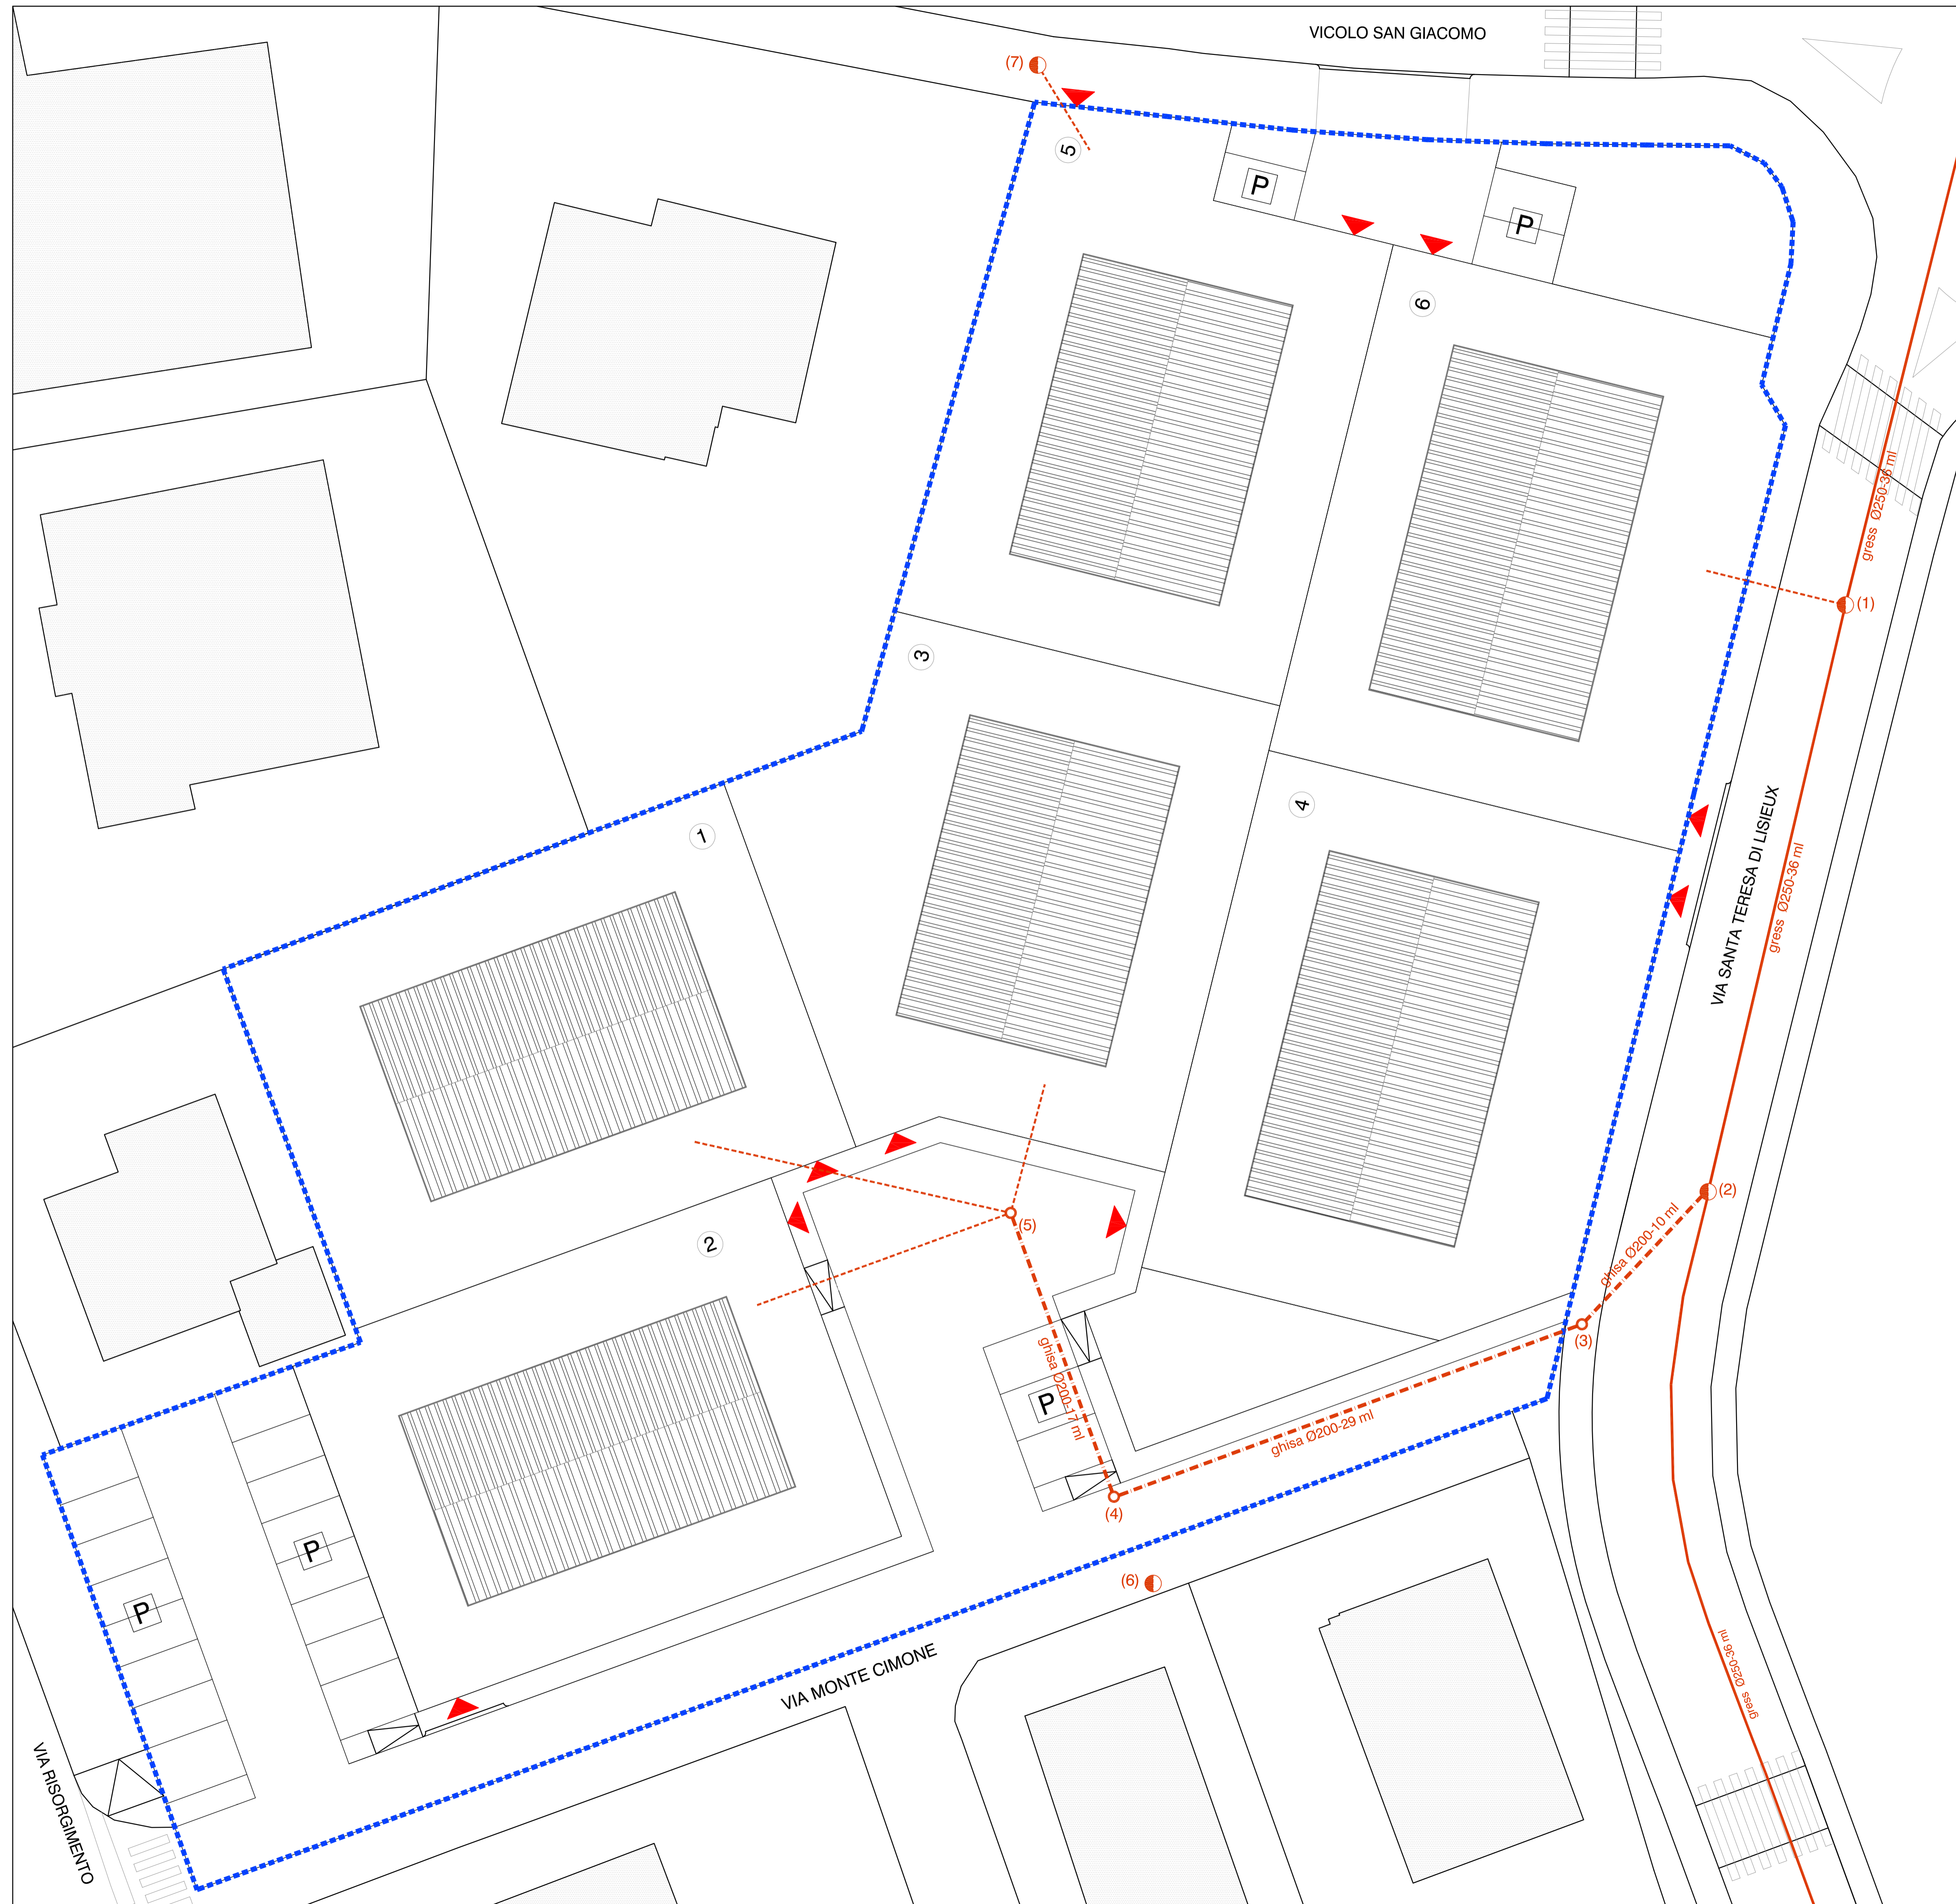

progettazione _____ progettista _____
 INGEGNERIA - ARCHITETTURA - URBANISTICA - SICUREZZA

G.S.P. s.r.l.
 Via Colloidi, n. 2 - PADOVA (PD)
 UFFICI:
 Via Roma, n. 130/B- Albignasego - PD
 Tel./Fax 049.8625710
 email: garengosp@gmail.com

committente _____ architetto _____
Pellegrini Albina

Pellegrini Diana

Pellegrini Dino

Pellegrini Nadia

Pellegrini Paolino

Pellegrini Zeno

luogo _____ data _____
COMUNE DI ALBIGNASEGO
PROVINCIA DI PADOVA
 progetto _____ nome file _____ ottobre 2017

PIANO DI LOTTIZZAZIONE - Z.T.O. C2B/59
 fase progettuale _____ scala _____ _tav 16.dwg

PROGETTO DEFINITIVO
 titolo elaborato _____ elaborato _____ 1:200

Planimetria di progetto
 Rete Acque Nere
tav. 16

A TERMINI DI LEGGE CI RISERVAMO LA PROPRIETA DI QUESTO DISEGNO CON DIVIETO DI RIPRODURLO E DI RENDERLO NOTO A TERZI SENZA NOSTRA AUTORIZZAZIONE.