

LEGENDA

- QUOTA SUPERFICIE
- RETE ACQUE BIANCHE
- RETE ACQUE NERE

pozzetti	16	7	8	14	15
quote della strada	0.32	0.32	0.32	0.32	0.17
quote del corri acqua	-0.80	-0.82	-1.09	-0.92	-1.72
pendenze	2.5%			2.0%	
distanze parziali	8.0			14.0	
distanze progressive	8.0			24.0	

PENDENZA MEDIA 2.2%


pozzetti	5	4	3	2	1
quote della strada	0.32	0.32	0.43	0.43	0.07
quote del corri acqua	-2.23	-2.27	-2.33	-2.33	-2.42
pendenze	2.3%		2.0%	2.0%	2.0%
distanze parziali	17.0		29.0	10.0	36.0
distanze progressive	17.0		46.0	56.0	92.0

PENDENZA MEDIA 2.0%

progettazione: INGEGNERIA - ARCHITETTURA - URBANISTICA - SICUREZZA
 progettista: SANDRO GARENGO
 committente: Pellegrini Albina, Pellegrini Diana, Pellegrini Dino, Pellegrini Nadia, Pellegrini Paolino, Pellegrini Zeno

luogo: COMUNE DI ALBIGNASEGO, PROVINCIA DI PADOVA
 data: ottobre 2017
 progetto: _tav 17.dwg
 fase progettuale: PROGETTO DEFINITIVO
 titolo elaborato: Profili Acque Bianche, Profili Acque Nere, Sezione stradale

tav. 17

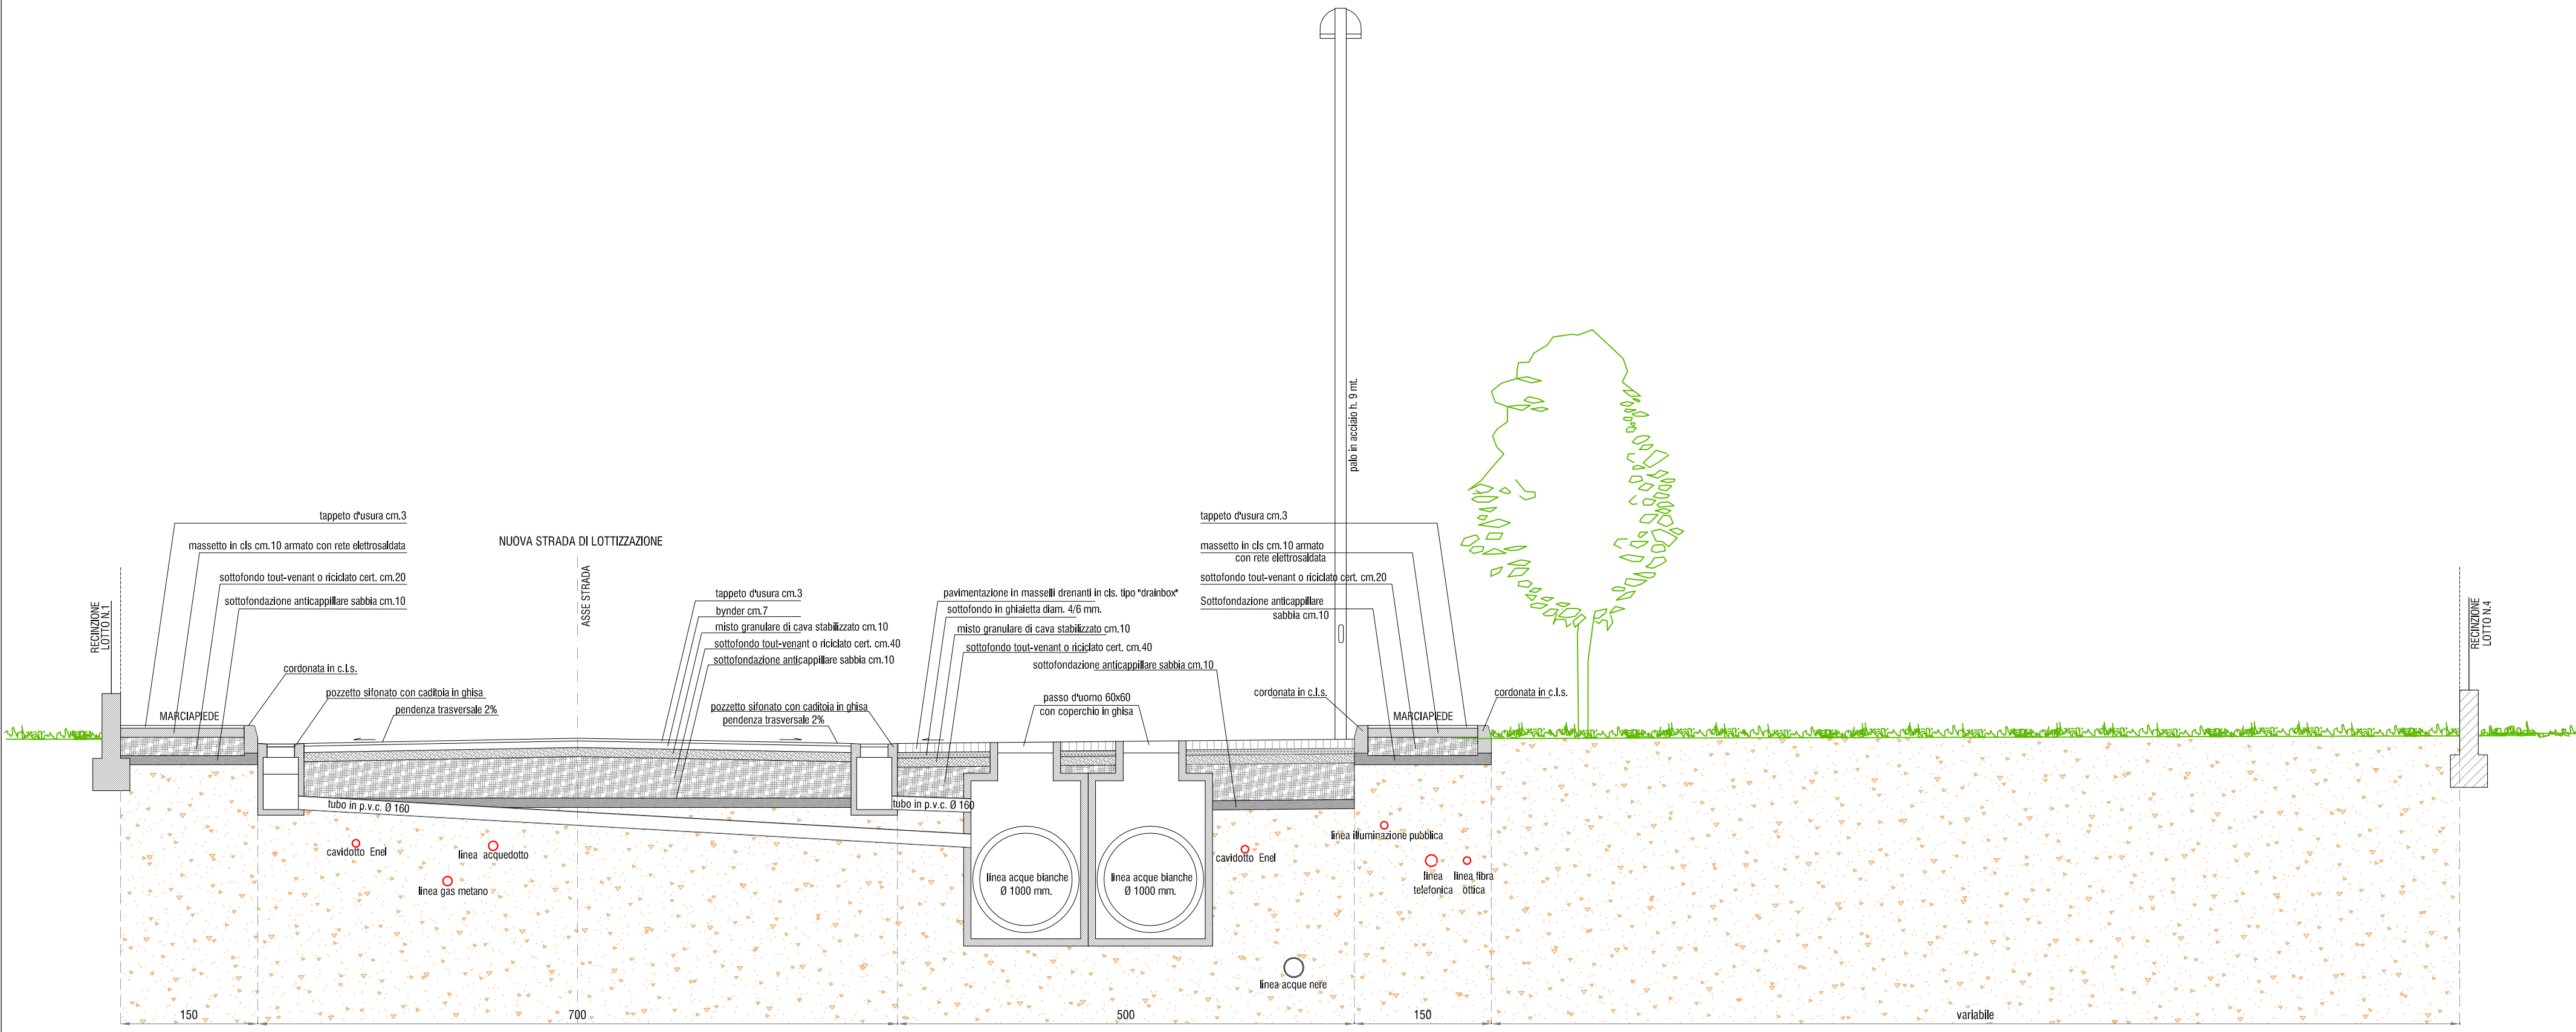

SEZIONE STRADA DI ACCESSO AI LOTTI - scala 1:50

A TERMINI DI LEGGE CI RISERVAMO LA PROPRIETA DI QUESTO DISEGNO CON DIVIETO DI RIPRODURLO E DI RENDERSILO NOTO A TERZI SENZA NOSTRA AUTORIZZAZIONE