




LEGENDA RETE GAS METANO

- LINEA GAS METANO DN 110 PeAD (esistente)
- - - ALLACCI GAS METANO DN 3" PeAD (progetto)

LEGENDA:

- - - Perimetrazione ambito d'intervento
- Sagoma fabbricati (non vincolante)
- P Parcheggi di lottizzazione
- Marciapiedi
- Strade
- Fabbricati esistenti
- ▶ Accessi ai lotti

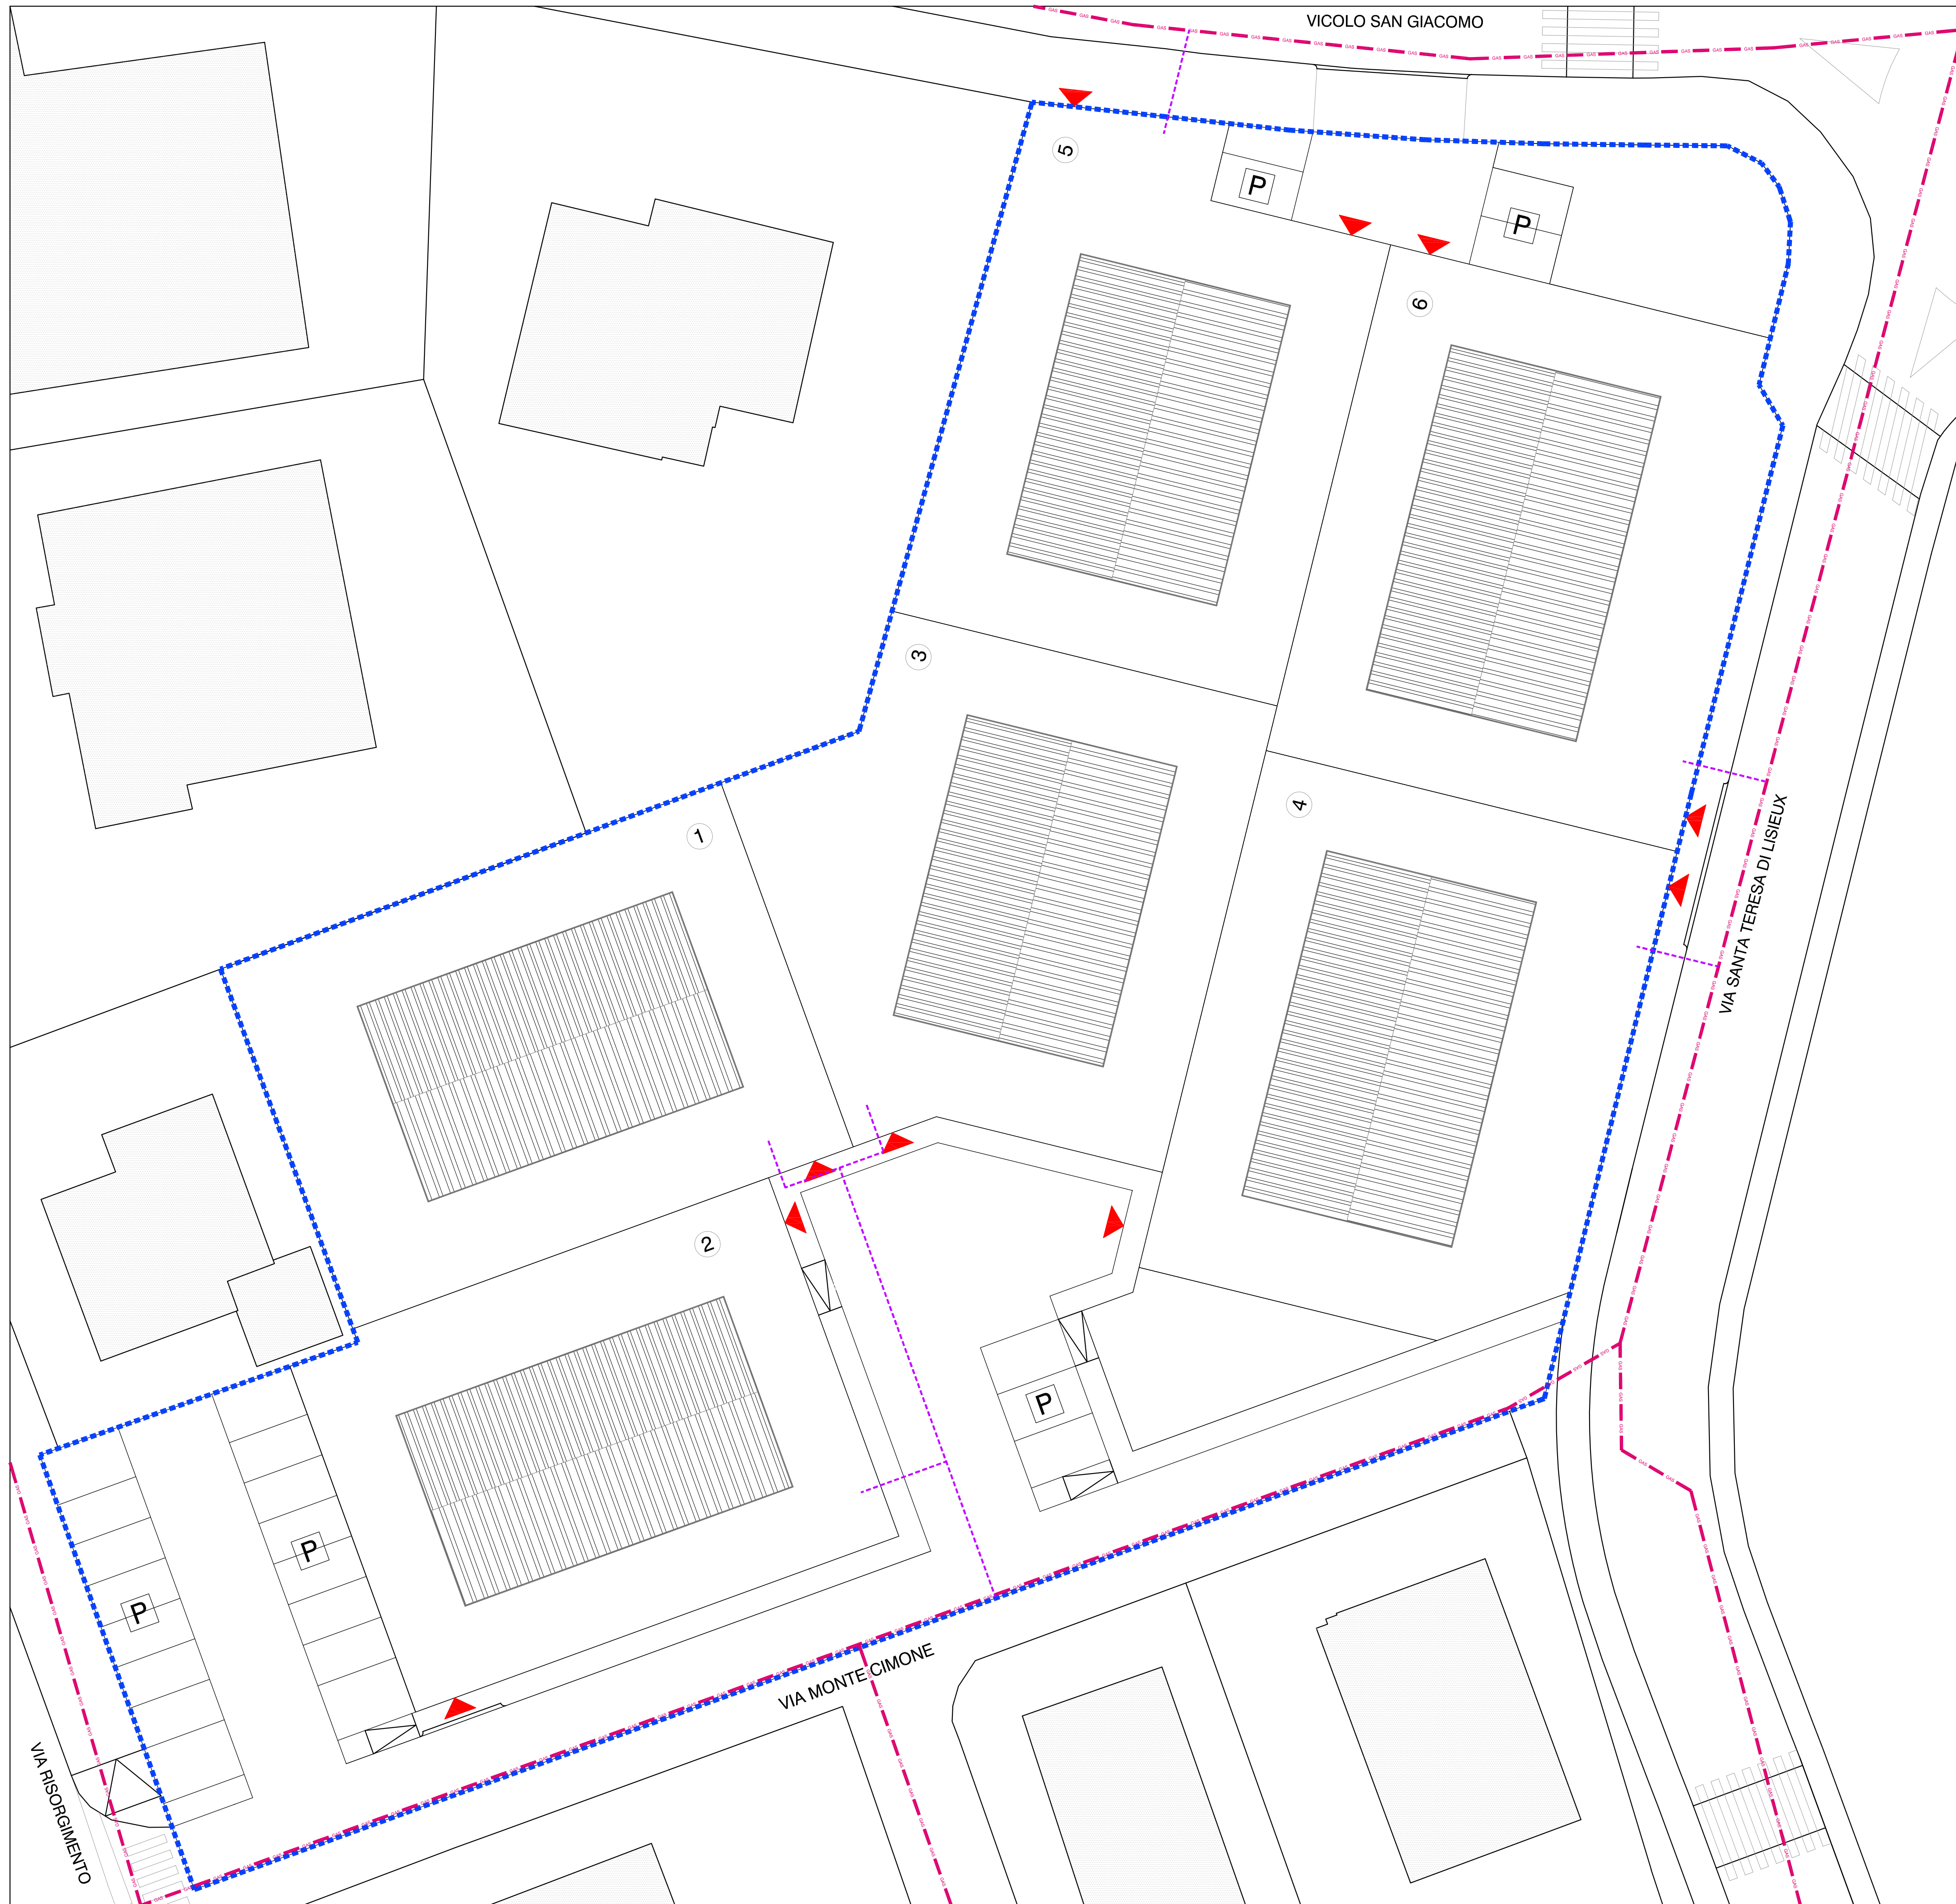

progettazione _____ progettista _____

INGEGNERIA - ARCHITETTURA - URBANISTICA - SICUREZZA



G.S.P. s.r.l.
Via Colloidi, n. 2 - PADOVA (PD)
UFFICI:
Via Roma, n. 130/B- Albignasego - PD
Tel./Fax 049.8625710
email: garengosp@gmail.com

architetto
SANDRO GARENGO

committente _____

Pellegrini Albina _____
Pellegrini Diana _____
Pellegrini Dino _____
Pellegrini Nadia _____
Pellegrini Paolino _____
Pellegrini Zeno _____

luogo _____ data _____

COMUNE DI ALBIGNASEGO
PROVINCIA DI PADOVA

progetto _____ nome file _____

PIANO DI LOTTIZZAZIONE - Z.T.O. C2B/59 _____

fase progettuale _____ scala _____

PROGETTO DEFINITIVO _____

titolo elaborato _____ elaborato _____

Planimetria di progetto
Rete gas metano

tav. 20