COMUNE DI ALBIGNASEGO
PADOVA

PIANO PARTICOLAREGGIATO "San Lorenzo"

Legge Regionale 23 Aprile 2004 n. 11 "Norme per il governo del territorio"

AMPLIAMENTO AMBITO DI INTERVENTO MEDIANTE ACCORDO PUBBLICO-PRIVATO AI SENSI DELL'ART. 6 DELLA L.R. 11/2004 IN VARIANTE AL P.A.T. ED AL P.I.

tav. 11d	SERVIZI TECNOLOGICI: SCHEMA RETE ACQUEDOTTO E GAS	Scala: 1:500

Il Progettista
Arch. Giuseppe Cappochin

Albignasego, giugno 2019

GIUSEPPE CAPPOCHIN ATELIER architettura-pianificazione territoriale e urbanistica - 35030 Selvazzano Dentro - (PD) Via Vegri 33/a - tel. 049 8055642 fax 049 8059879 - email contact@ateliercappochin.com

LEGENDA

- Limite ambito di intervento del Piano Particolareggiato
- Perimetro di comparto del P.I.
- Zona residenziale - commerciale - direzionale
- Piazza pedonale e percorsi
- Limite massimo inviluppo dell'edificazione
- Verde pubblico
- Portico privato ad uso pubblico
- Viabilità di progetto
- Marciapiede di progetto
- Attraversamento pedonale
- Alberature esistenti
- Alberature di progetto
- Verde di arredo
- Area a parcheggio pubblico
- Percorso ciclopedonale ad uso pubblico
- Numero lotto
- [H Max] Altezza massima dell'edificazione
- [d] Dimensione massima
- Opere da eseguire a carico della ditta lottizzante su area messa a disposizione dall' Amministrazione pubblica
- Limite fascia di rispetto depuratore (da P.R.G.)
- Edifici esterni all'ambito di intervento e Sede Municipale
- Area per attrezzature di Interesse Comune
- Cabina elettrica di progetto
- Area per laminazione idraulica

SERVIZI TECNOLOGICI:
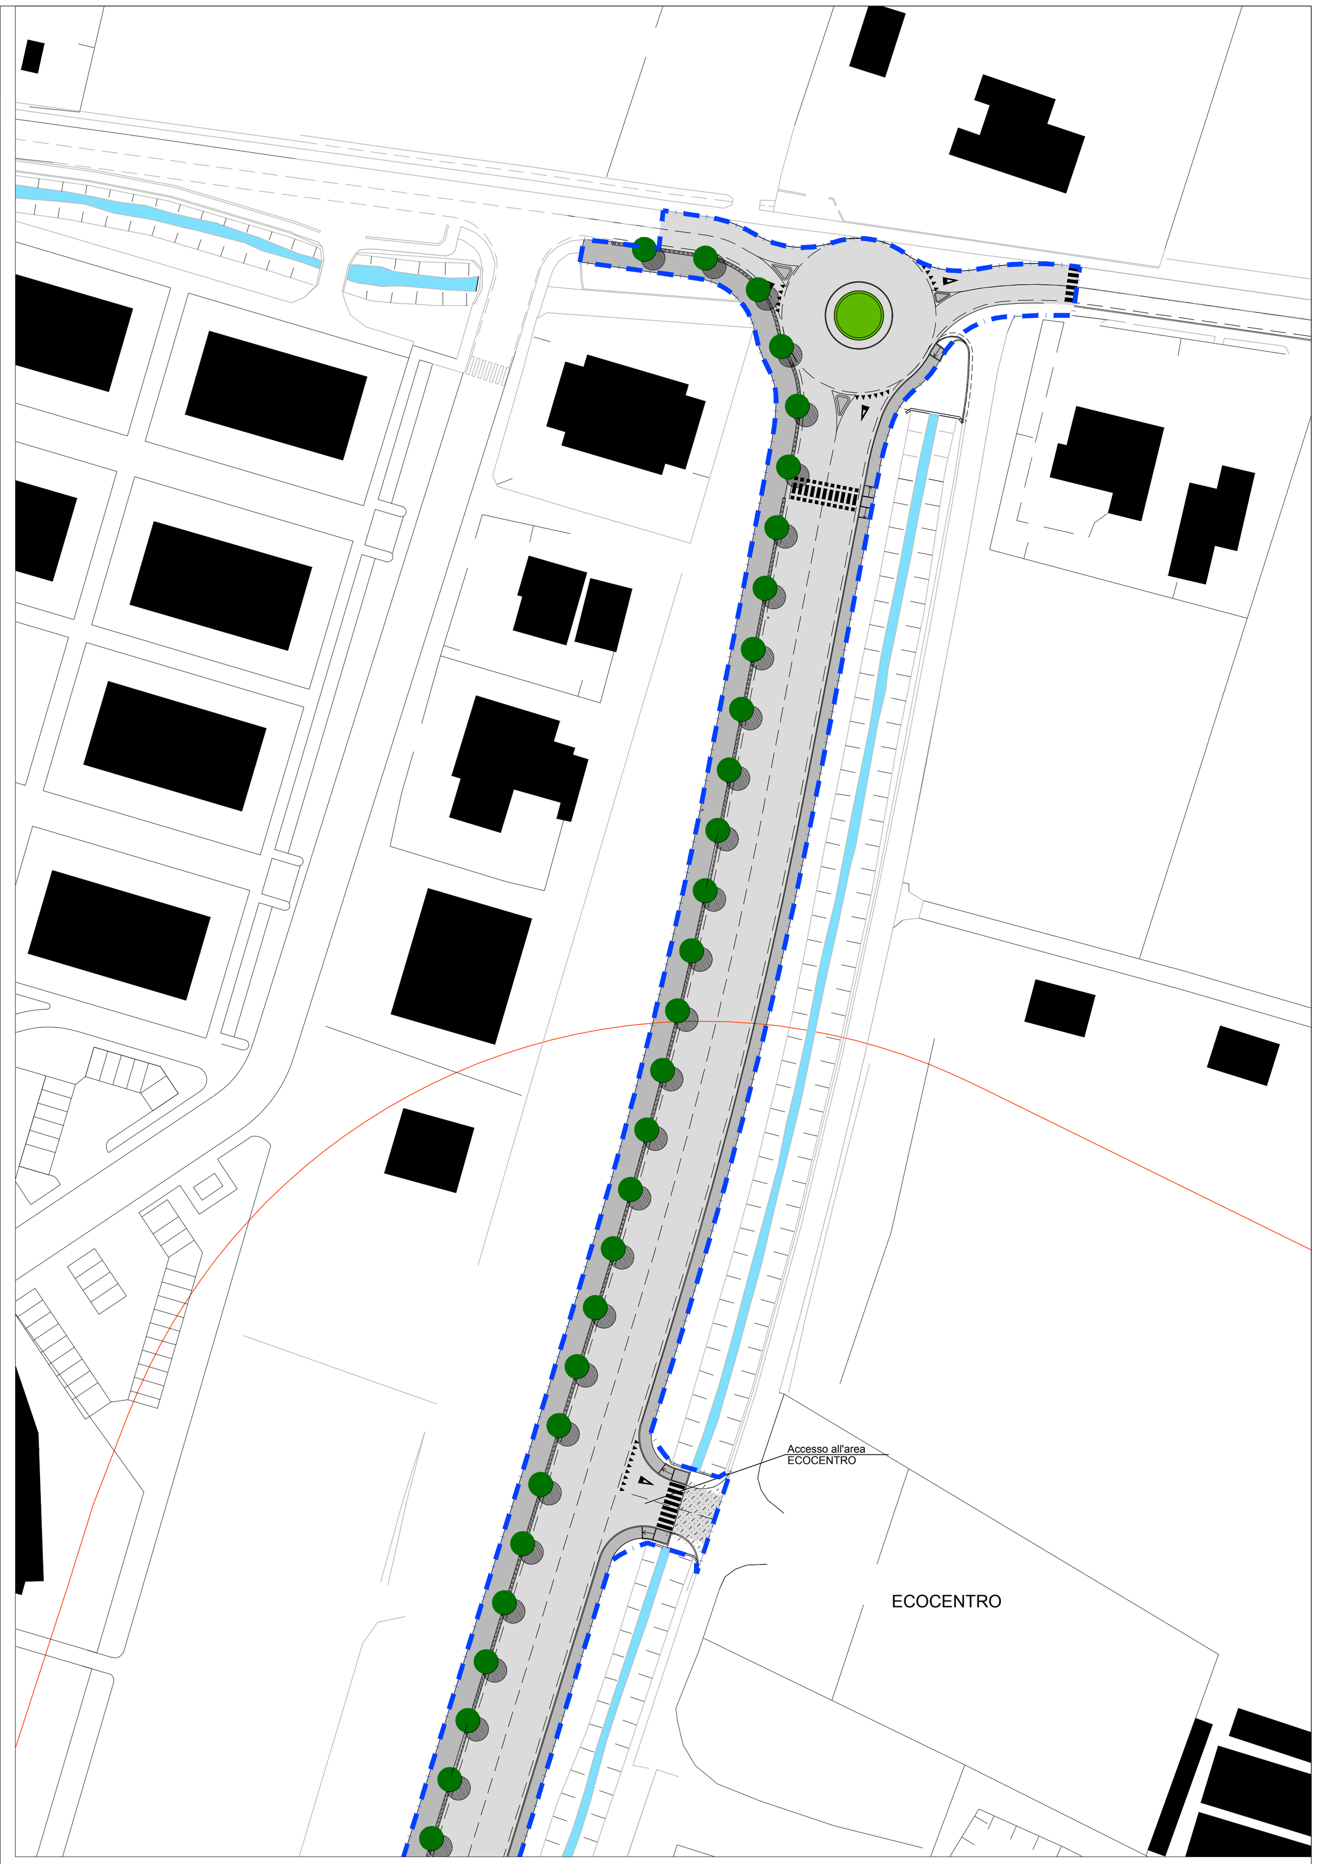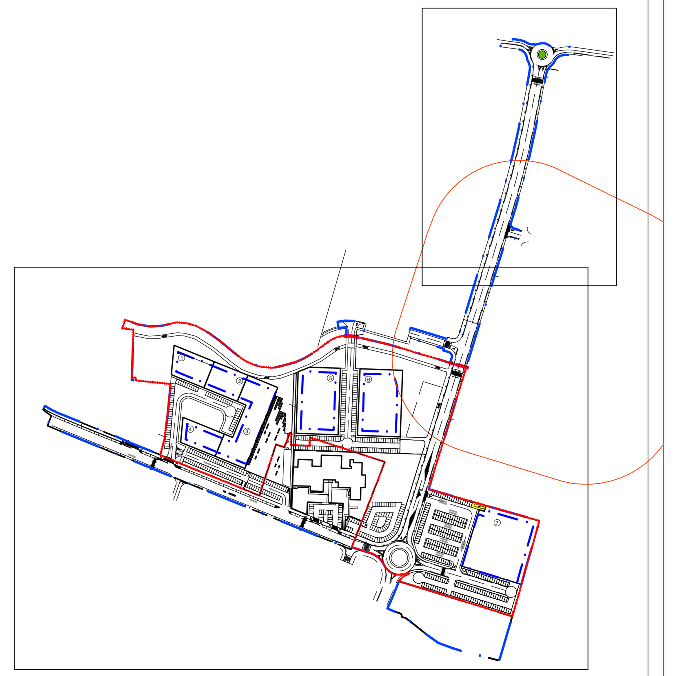
- Rete acquedotto esistente
- Rete acquedotto di progetto
- Linea idrica di interesse generale, richiesta dal Centro Veneto Servizi s.p.a. in ghisa Ø 300 a carico dell'Amm.ne Com.le o a scomputo oneri secondari
- Rete gas esistente
- Rete gas di progetto