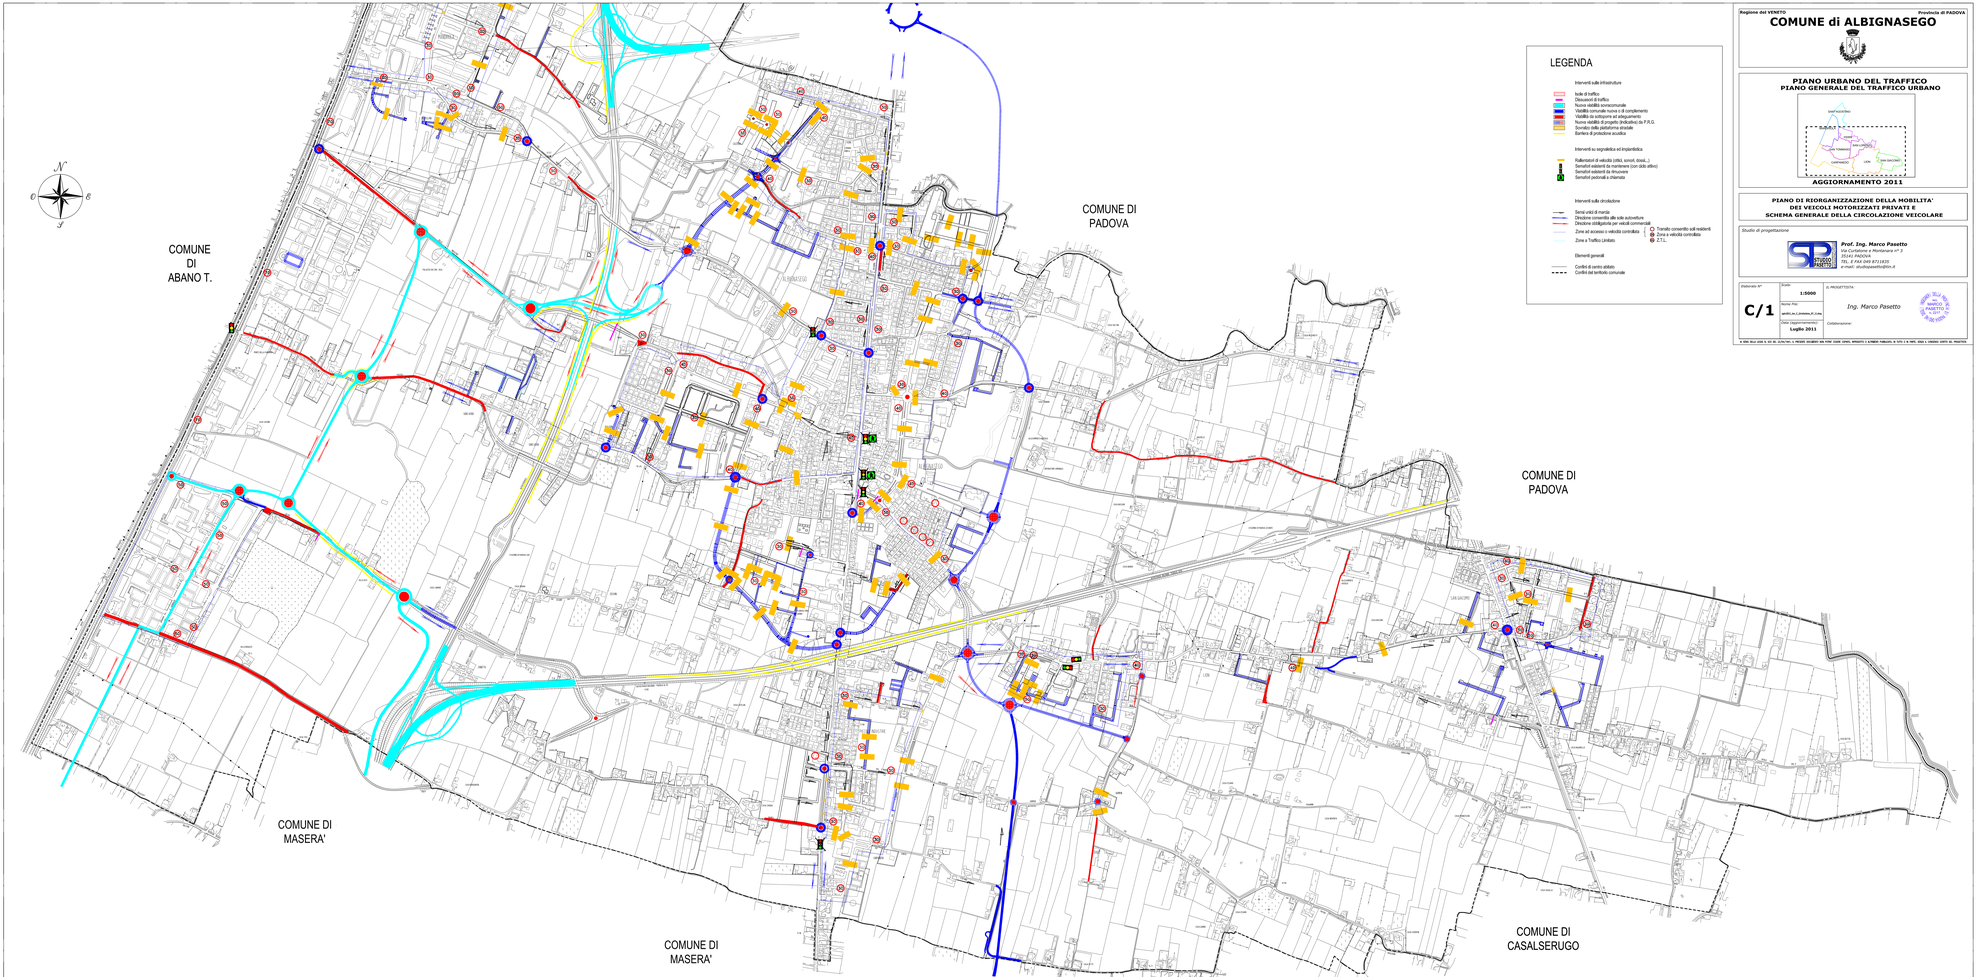

LEGENDA

Interventi sulle infrastrutture

- Isole di traffico
- Dissuasori di traffico
- Nuova viabilità sovracomunale
- Viabilità comunale nuova o di completamento
- Viabilità da sottoporre ad adeguamento
- Nuova viabilità di progetto (indicativo) da P.R.G.
- Barriere di protezione stradale
- Barriere di protezione acustica

Interventi su segnaletica ed impiantistica

- Rallentatori di velocità (dossi, sonori, dossi...)
- Semafori esistenti da mantenere (con ciclo attivo)
- Semafori esistenti da rimuovere
- Semafori pedonali a chiamata

Interventi sulla circolazione

- Sensi unici di marcia
- Direzione consentita alle sole autovetture
- Direzione obbligatoria per veicoli commerciali
- Zone ad accesso o velocità controllata
- Zone a Traffico Limitato

Elementi generali

- Confini di centro abitato
- Confini del territorio comunale

T. Transito consentito soli residenti
Z.V. Zona a velocità controllata
Z.T.L.

Regione del VENETO — Provincia di PADOVA

COMUNE di ALBIGNASEGO

PIANO URBANO DEL TRAFFICO
PIANO GENERALE DEL TRAFFICO URBANO

AGGIORNAMENTO 2011

PIANO DI RIORGANIZZAZIONE DELLA MOBILITA' DEI VEICOLI MOTORIZZATI PRIVATI E SCHEMA GENERALE DELLA CIRCOLAZIONE VEICOLARE

Studio di progettazione

Prof. Ing. Marco Pasetto
Via Cortelone e Montanara n° 2
35030 S. Pietro Viminario (PD)
Tel. E Fax 049 9715105
e-mail: studiopasetto@tin.it

Elaborato N°: **C/1**

Scala: **1:5000**

Nome file: apdfc_tav_c1_mobilita_PUT_0.dwg

Data: **Luglio 2011**

IL PROGETTISTA: *Ing. Marco Pasetto*

Collaboratore:

ORDINE DEGLI INGEGNERI DELLA PROVINCIA DI PADOVA — PASETTO Marco — n. 1997

A TERMINI DELLA LEGGE N. 633 DEL 22/04/1941 IL PRESENTE DISEGNO NON PUÒ ESSERE COPIATO, RIPRODOTTO O COMUNICATO AI TERZI E IN PARTE, SENZA IL CONSENSO SCRITTO DEL PROGETTISTA.