COMUNE DI
PADOVA

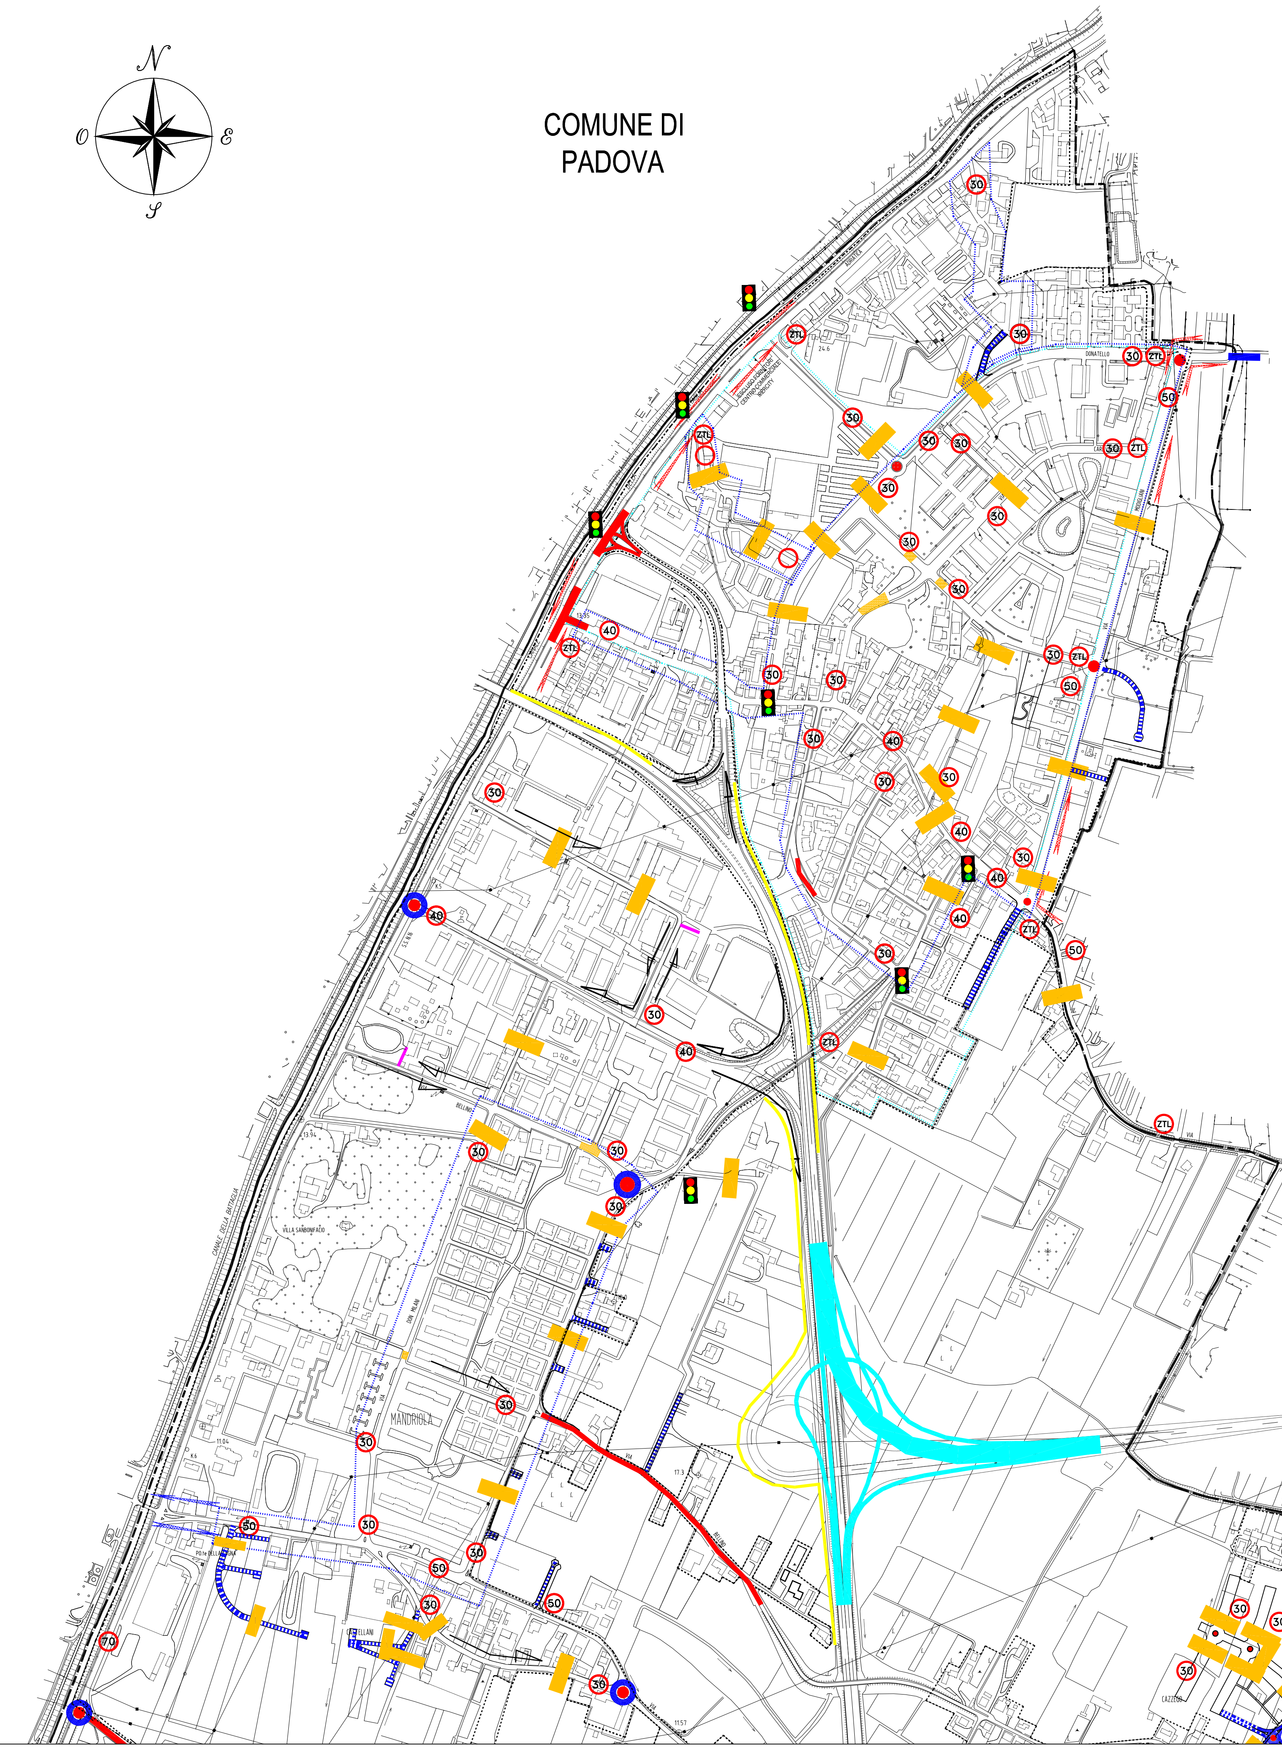

COMUNE DI
PADOVA

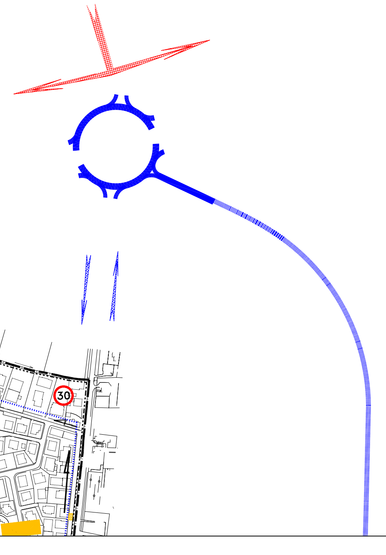

LEGENDA

Interventi sulle infrastrutture

- Isole di traffico
- Dissuasori di traffico
- Nuova viabilità sovracomunale
- Viabilità comunale nuova o di complemento
- Viabilità da sottoporre ad adeguamento
- Nuova viabilità di progetto (indicativa) da P.R.G.
- Sovralzo della piattaforma stradale
- Barriera di protezione acustica

Interventi su segnaletica ed impiantistica

- Rallentatori di velocità (ottici, sonori, dossi...)
- Semafori esistenti da mantenere (con ciclo attivo)
- Semafori esistenti da rimuovere
- Semafori pedonali a chiamata

Interventi sulla circolazione

- Sensi unici di marcia
- Direzione consentita alle sole autovetture
- Direzione obbligatoria per veicoli commerciali
- Zone ad accesso o velocità controllata
  - Transito consentito soli residenti
  - Zona a velocità controllata
  - Z.T.L.
- Zone a Traffico Limitato

Elementi generali

- Confini di centro abitato
- Confini del territorio comunale

Regione del VENETO — **Provincia di PADOVA**

COMUNE di ALBIGNASEGO

PIANO URBANO DEL TRAFFICO
PIANO GENERALE DEL TRAFFICO URBANO

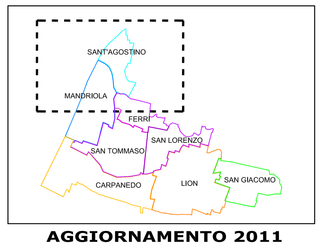

AGGIORNAMENTO 2011

PIANO DI RIORGANIZZAZIONE DELLA MOBILITA' DEI VEICOLI MOTORIZZATI PRIVATI E SCHEMA GENERALE DELLA CIRCOLAZIONE VEICOLARE

Studio di progettazione

Prof. Ing. Marco Pasetto
Via Curtatone e Montanara n° 3
35141 PADOVA
TEL. E FAX 049 8711835
e-mail: studiopasetto@tin.it

Elaborato N° **C/2**	*Scala:* **1:5000**	*IL PROGETTISTA:* *Ing. Marco Pasetto*
	Nome File: pgts2011_tav_C_divisione_07_11.dwg	
	Data (aggiornamento): **Luglio 2011**	*Collaborazione:*

ORDINE DEGLI INGEGNERI DELLA PROVINCIA DI PADOVA — ING. MARCO PASETTO N. 2217

A SENSI DELLA LEGGE N. 633 DEL 22/04/1941, IL PRESENTE DOCUMENTO NON POTRA' ESSERE COPIATO, RIPRODOTTO O ALTRIMENTI PUBBLICATO, IN TUTTO O IN PARTE, SENZA IL CONSENSO SCRITTO DEL PROGETTISTA