


SCALA GRAFICA 1:1000
0m 10.0 20.0 30.0 40.0 50.0m

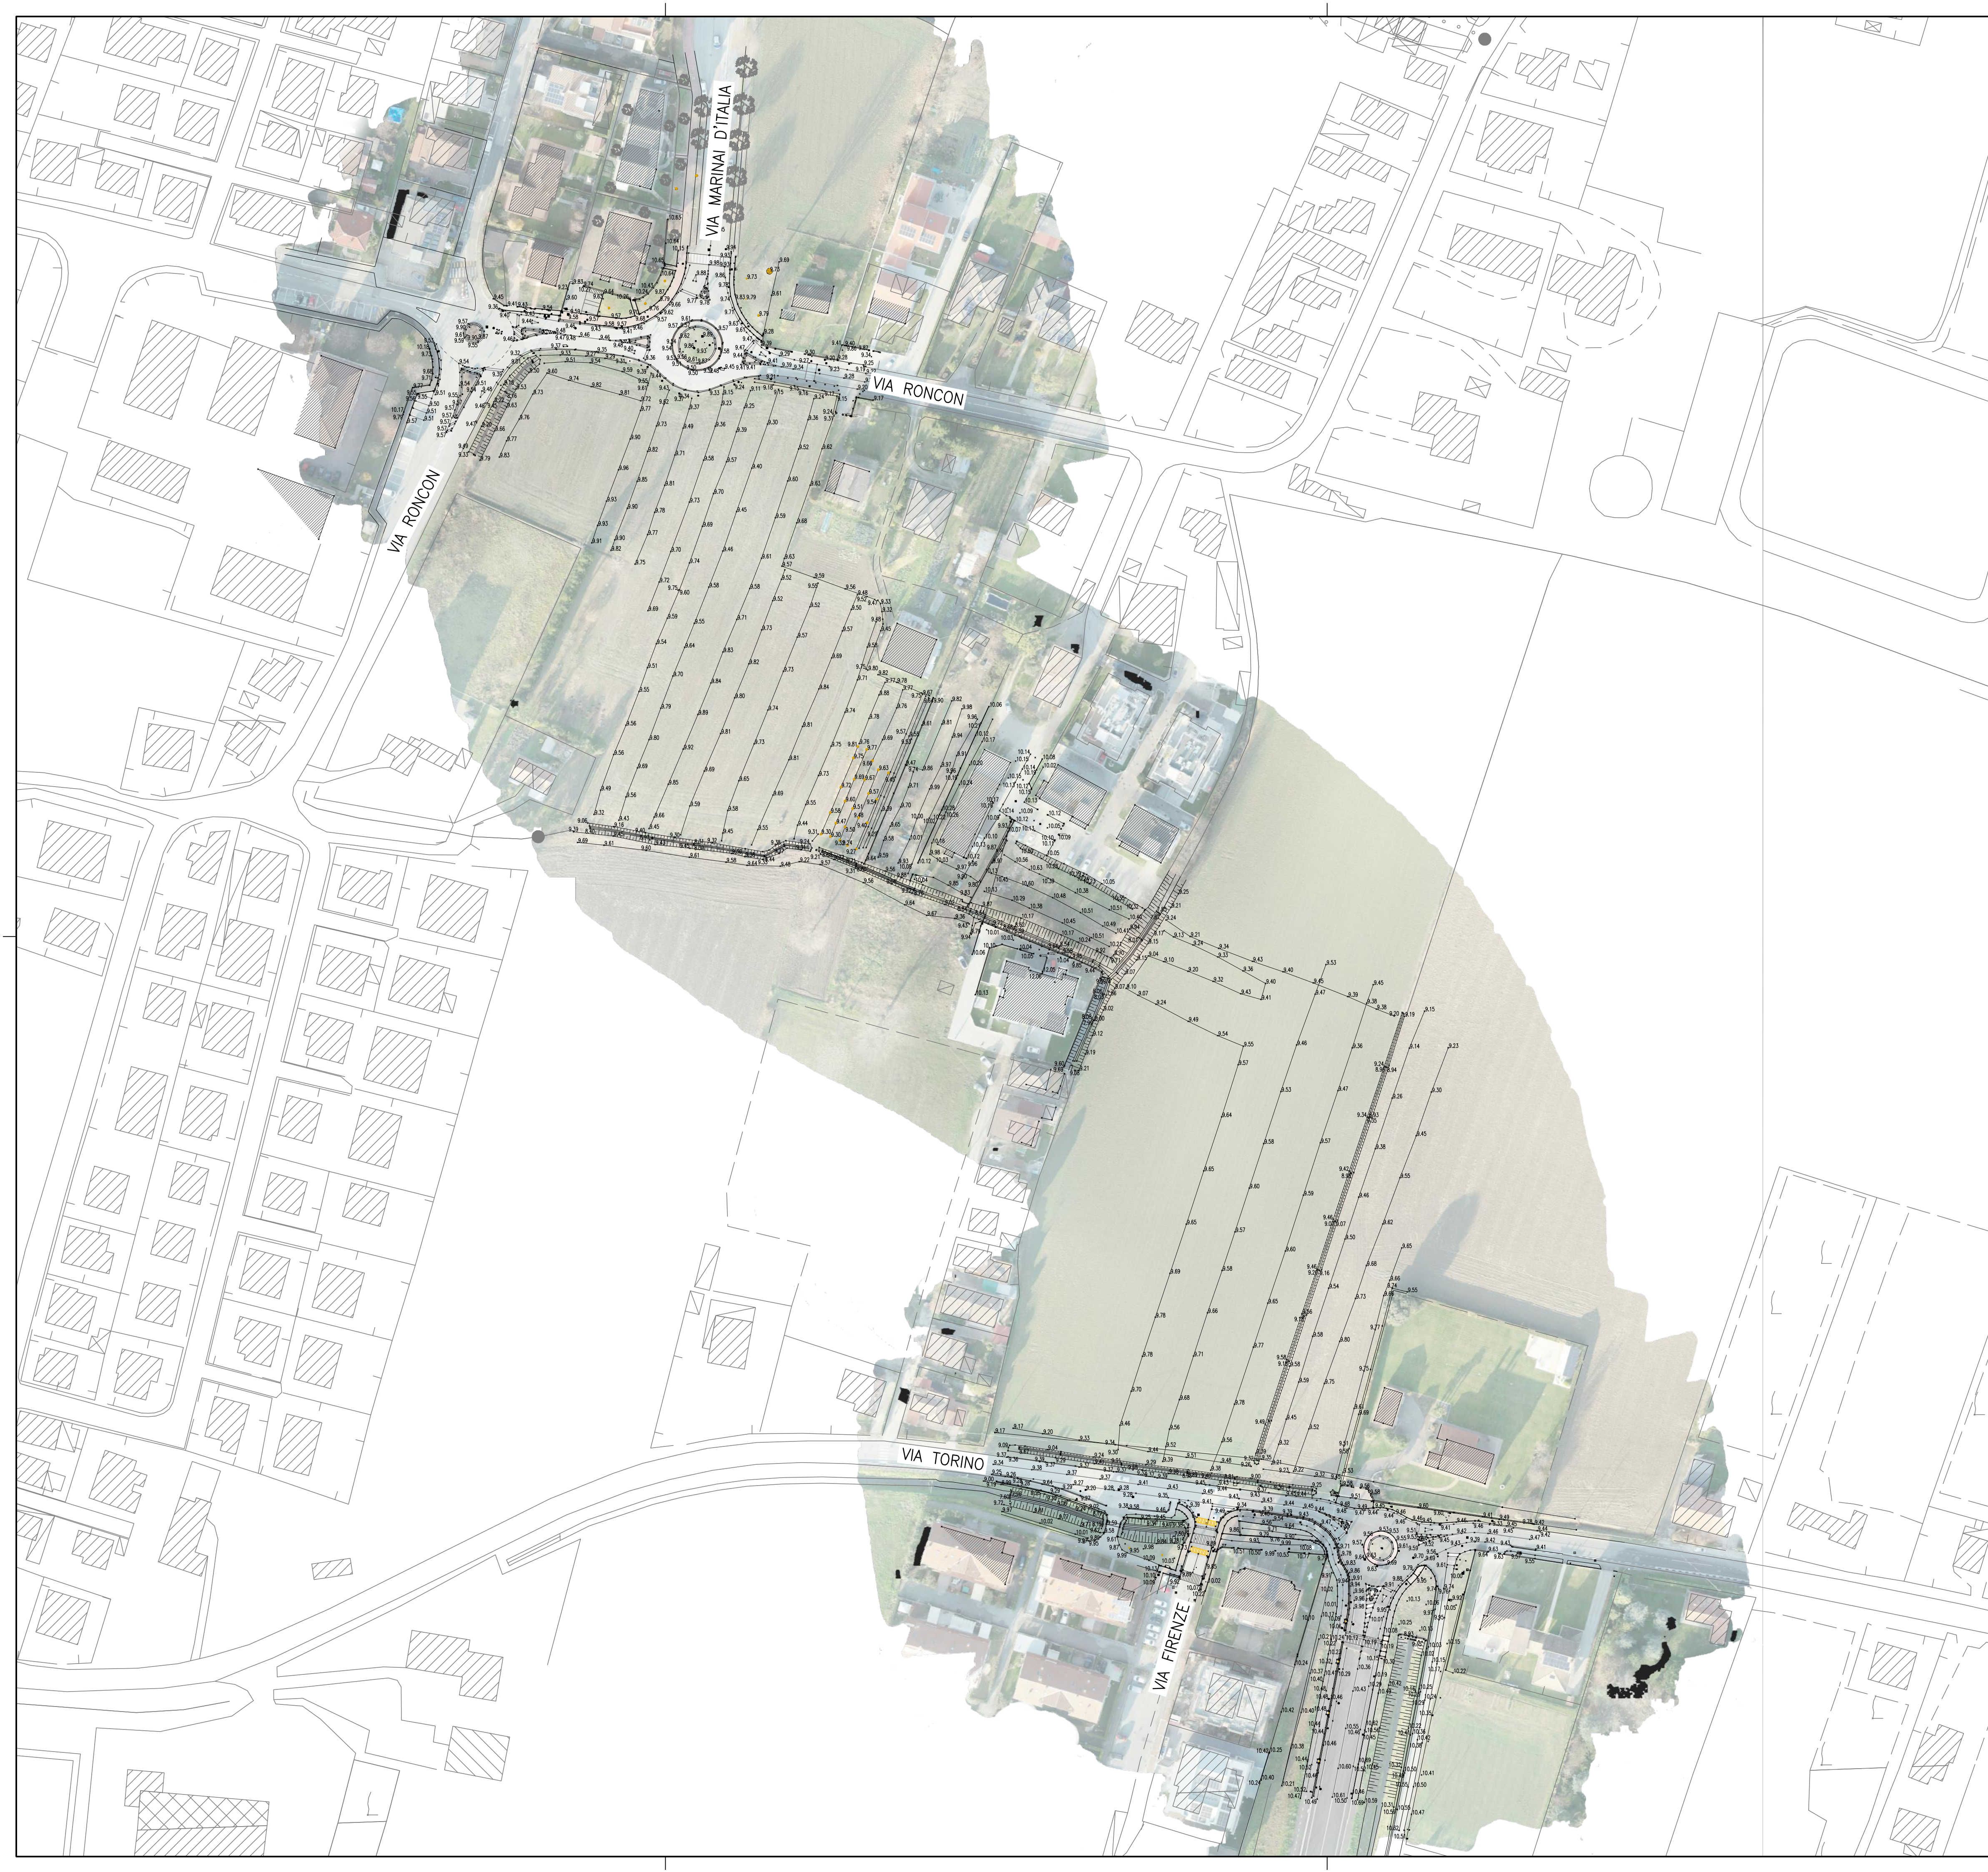

COMUNE DI ALBIGNASEGO
Provincia di Padova

**REALIZZAZIONE NUOVA
STRADA DI COLLEGAMENTO
TRA VIA TORINO E VIA RONCON**

PROGETTO DEFINITIVO

VIABILITA' PLANIMETRIA DELLO STATO DI FATTO E RILIEVO PLANOALTIMETRICO				N. ELABORATO		
				4		
				FORMATO A1		
				SCALA 1:1000		
				CODICE PROGETTO 2806SDR		
1	1	2806SDR1_plan_sdf_1.dwg	31/12/2021	SF	FC	AM
Con.	Rev.	Nome file	Data	Redatto	Controllato	Approvato

RESPONSABILE DEL PROCEDIMENTO
ARCH. ANTONELLA SELMIN

PROGETTISTA DELL'INTERVENTO
DOTT. ING. ANTONIO MARTINI



STUDIO MARTINI INGEGNERIA S.r.l.
info@martiningegneria.it
Studio certificato per la Qualità, Sicurezza e Ambiente



GEOLOGIA
DOTT. GEOL. TIZIANO PADOVAN



QUESTO DOCUMENTO NON POTRÀ ESSERE COPIATO, RIPRODOTTO O ALTREMENTE PUBBLICATO IN TUTTO O IN PARTE SENZA IL CONSENSO SCRITTO DEI PROGETTISTI. (legge 22/4/41 n. 633 - art. 2575 e segg. cc.)