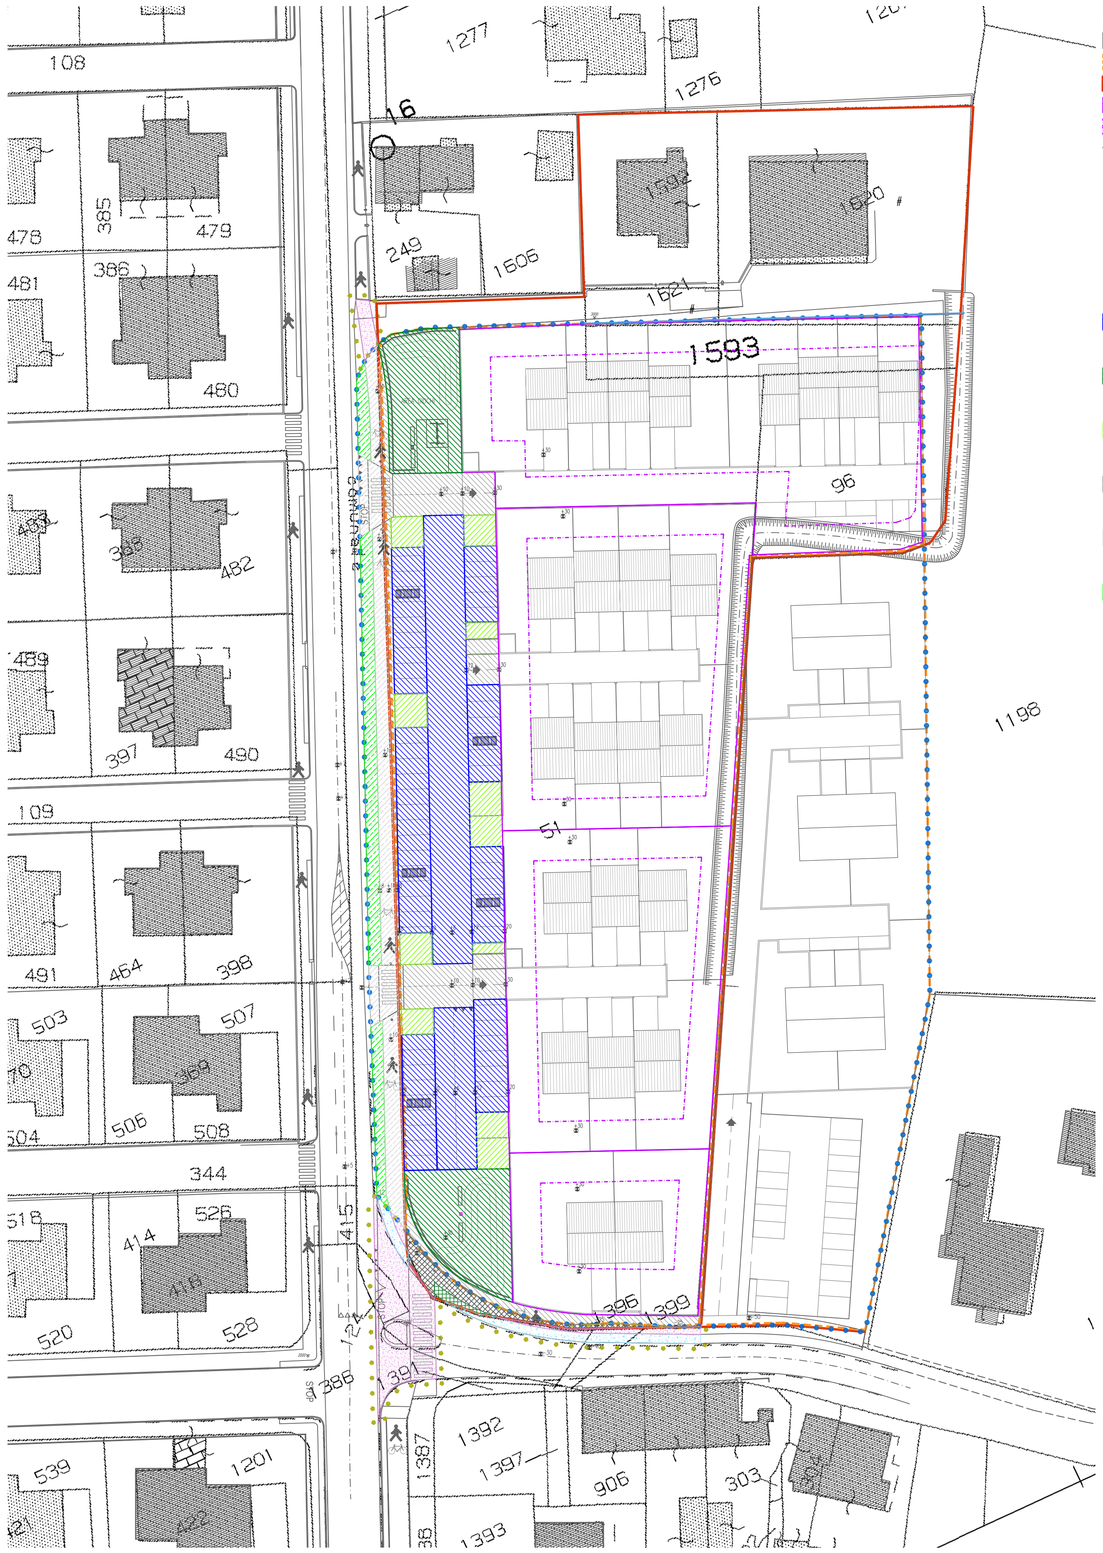

LEGENDA

- PERIMETRO AMBITO TERRITORIALE DELLA ZONA C2/6
- PERIMETRO STRALCIO
- CONFINE DI PROPRIETA'
- PERIMETRO LOTTI
- LIMITE MASSIMO D'INVILUPPO DEI FABBRICATI
- DIVIDENTE I MAPPALI 1620–1621 DAL 1593 (VEDI TAV. U05)
  Le particelle 1620–1621 del foglio 3 dell'N.C.T. del Comune di Albignasego non entrano a far parte dell'ambito della Z.T.O. C2/6 e quindi dell'ambito del Piano di Lottizzazione in quanto originati da tipo di frazionamento, del luglio 2013, predisposto in conformità alle previsioni della cartografia di PRG quale trasposizione sulla cartografia catastale del lato Nord del perimetro della zona C2/6.
  La mancata corrispondenza tra le due linee – perimetro dell'ambito – linea di frazionamento – nella sovrapposizione PRG – estratto di mappa catastale deriva da non perfetta rispondenza della cartografia catastale con lo stato dei luoghi.
  A conferma di questo vedasi "TAV. U09 – cartografia di progetto: planimetria catastale con indicazione della zonizzazione delle aree destinate ad opere di urbanizzazione distinte per proprietà" del Piano.
- AREA DI PROPRIETA' PRIVATA INTERNA ALL'AMBITO DI INTERVENTO DESTINATA A PARCHEGGIO PUBBLICO DI STANDARD DA CEDERE FG.3 MAPP. 51(p) — mq 1406,62
- AREA DI PROPRIETA' PRIVATA INTERNA ALL'AMBITO DI INTERVENTO DESTINATA VERDE PUBBLICO DI STANDARD DA CEDERE FG.3 MAPP. 51(p) — mq 564,38
- AREA DI PROPRIETA' PRIVATA INTERNA ALL'AMBITO DI INTERVENTO DESTINATA A VERDE DI ARREDO DA CEDERE FG.3 MAPP. 51(p) — mq 264,09
- AREA DI PROPRIETA' PRIVATA INTERNA ALL'AMBITO DI INTERVENTO DESTINATA A VIABILITA' E PERCORSO CICLO–PEDONALE DA CEDERE FG.3 MAPP. 51(p) — mq 458,22
- AREA DI PROPRIETA' PUBBLICA INTERNA ALL'AMBITO DI INTERVENTO DESTINATA A VIABILITA' E PERCORSO CICLO–PEDONALE FG.3 — mq 372,14
- AREA DI PROPRIETA' PUBBLICA INTERNA ALL'AMBITO DI INTERVENTO DESTINATA A VERDE DI ARREDO FG.3 — mq 227,04

LEGENDA AREE/OPERE FUORI AMBITO

- PERIMETRO AREE ESTERNE AMBITO ZONA C2/6 INTERESSATE DA OPERE DI URBANIZZAZIONE PRIMARIA
- AREA DI PROPRIETA' PRIVATA ESTERNA ALL'AMBITO DI INTERVENTO INTERESSATA DA REALIZZAZIONE DI PERCORSO CICLO–PEDONALE PUBBLICO DA CEDERE FG.3 MAPP. 51(p) — mq 86,31
- AREA DI PROPRIETA' PRIVATA ESTERNA ALL'AMBITO DI INTERVENTO INTERESSATA DA REALIZZAZIONE DI VERDE DI ARREDO DA CEDERE FG.3 MAPP. 51(p) — mq 10,47
- AREA DI PROPRIETA' PUBBLICA ESTERNA ALL'AMBITO DI INTERVENTO INTERESSATA DA REALIZZAZIONE DI PERCORSO CICLO–PEDONALE E ATTRAVERSAMENTO PEDONALE RIALZATO FG.3 — mq 256,51
- AREA DI PROPRIETA' PUBBLICA ESTERNA ALL'AMBITO DI INTERVENTO INTERESSATA DA REALIZZAZIONE DI VERDE DI ARREDO FG.3 — mq 72,61

COMUNE DI ALBIGNASEGO

PIANO DI LOTTIZZAZIONE Z.T.O. C2-6 "AI CAMPI" STRALCIO I

INDIRIZZO
VIA S.BELLINO

COMMITTENTE
BUSSOLIN ROSETTA
GARON PAOLA
GARON STEFANO
VIA S.BELLINO 16
35020 ALBIGNASEGO (PD)

SERIE
PROGETTO DEFINITIVO

OGGETTO
CARTOGRAFIA DI PROGETTO: PLANIMETRIA CATASTALE E GENERALE CON INDICAZIONE DELLA ZONIZZAZIONE DELLE AREE DESTINATE AD OPERE DI URBANIZZAZIONE DISTINTE PER PROPRIETA'.

TAVOLA
U09

SCALA
1:500

STUDIO INGEGNERE GIUSEPPE GHIRLANDA
VIA SANTO STEFANO, 109 - 35020 ALBIGNASEGO - PD TEL. 049625207 FAX 049625572
E-MAIL: INFO@STUDIOGHIRLANDA.COM - INFO@PEC.STUDIOGHIRLANDA.COM
GRUPPO DI LAVORO
INGEGNERE GIUSEPPE GHIRLANDA
ARCHITETTO GAIA BARION
INGEGNERE JURI SCARABOTTOLO
INGEGNERE INGRID CAOLA

DT.	U13	D8	036
DT.	U13	D8	009
DT.	I.C.		
TI.	19	12	13

A TERMINI DI LEGGE CI RISERVIAMO LA PROPRIETA' DI QUESTO DISEGNO CON DIVIETO DI RIPRODURLO O DI RENDERLO COMUNQUE NOTO A TERZI.